

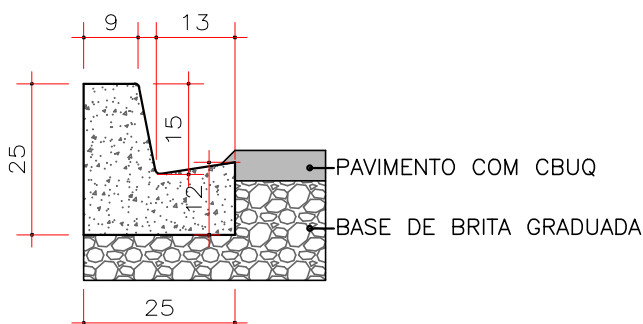



SEÇÃO TRANSVERSAL TIPO DE PAVIMENTAÇÃO  
RUA CAETANO MUNHOZ DA ROCHA TRECHO 03

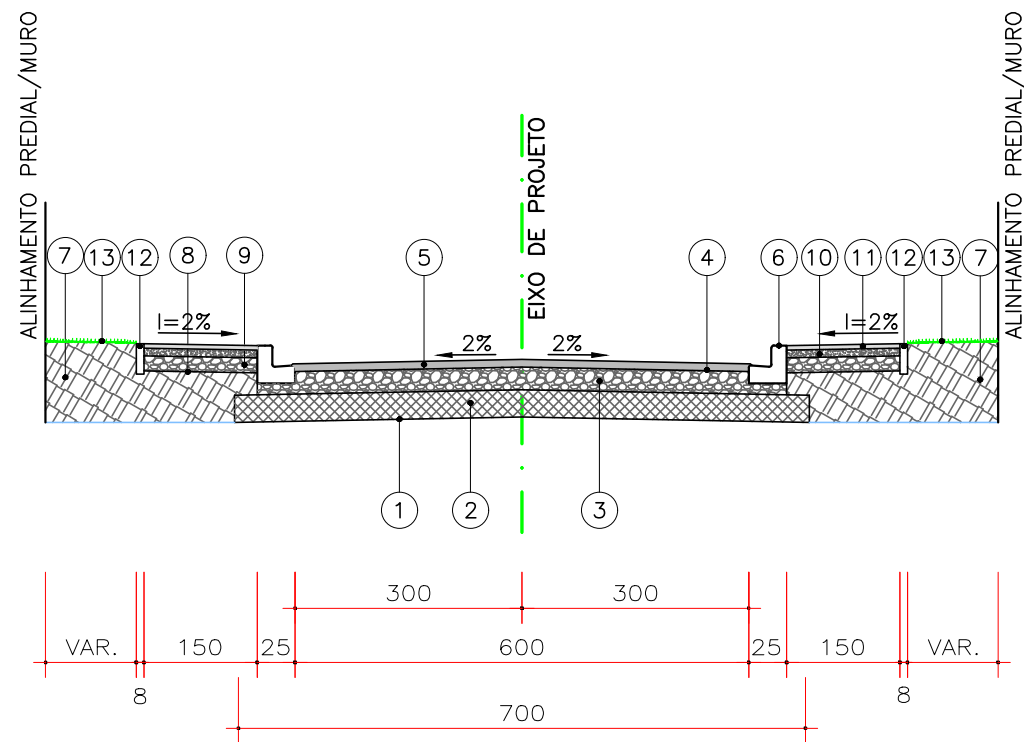

DETALHE MEIO-FIO – TIPO 2  
ESCALA 1:12,5

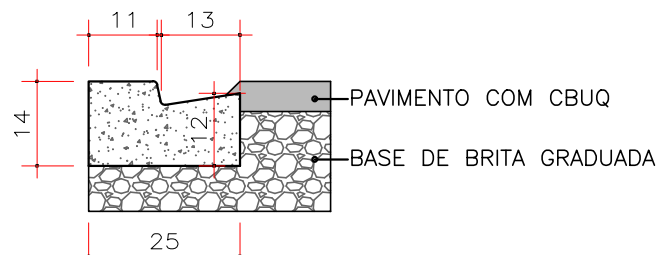


DETALHE MEIO-FIO REB. – TIPO 7  
ESCALA 1:12,5

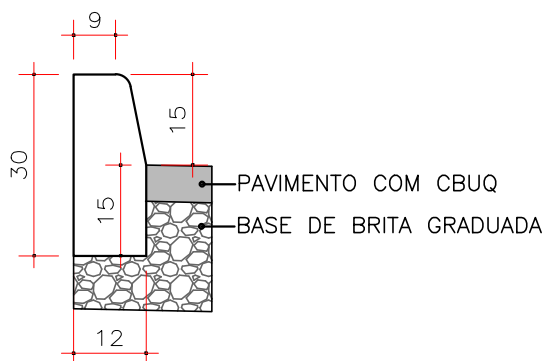

DETALHE MEIO-FIO RETO – TIPO 3  
ESCALA 1:12,5

- CAMADAS CONSTITUÍDAS DO PAVIMENTO  
PARA PISTA DE 7,00m DE LARGURA:
- 1 – REGULARIZAÇÃO E COMPACTAÇÃO DO SUB-LEITO 100% P.N.
  - 2 – SUB BASE EM BRITA 4A COMPACTADA e= 18,0 cm
  - 3 – BASE DE BRITA GRADUADA COMPACTADA – ESP. = 15,0cm
  - 4 – IMPRIMAÇÃO COM EMULSÃO EAI / PINTURA DE LIGAÇÃO RR-1C
  - 5 – C.B.U.Q. FAIXA "C"– ESP. = 5,0cm
  - 6 – MEIO-FIO DE CONCRETO C/SARJETA
  - 7 – ATERRO DE PASSEIO C/ SOLO PROVENIENTE DA PROPRIA VIA
  - 8 – REGULARIZAÇÃO E COMPACTAÇÃO DO PASSEIO
  - 9 – BASE DE BRITA GRADUADA COMPACTADA– ESP. = 10,0cm
  - 10 – COLCHÃO DE AREIA Esp=5,0cm
  - 11 – BLOCO DE CONCRETO INTERTRAVADO RETANGULAR. = 6,0 cm
  - 12 – FINCADINHA DE CONCRETO/ LINHA GUIA
  - 13 – GRAMA EM PLACAS

SEÇÃO TRANSVERSAL TIPO DE PAVIMENTAÇÃO  
DETALHE TÍPICO

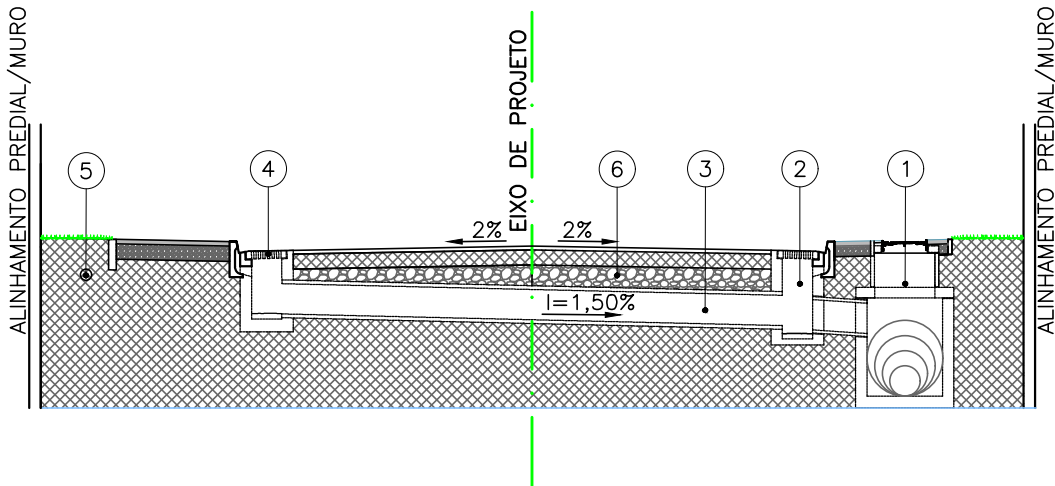

- CAMADAS CONSTITUÍDAS DO PAVIMENTO  
PARA PISTA DE 7,00m DE LARGURA:
- 1 – POÇO DE INSPEÇÃO E VISITA OU CAIXA DE LIGAÇÃO
  - 2 – CAIXA DE CAPTAÇÃO
  - 3 – TRAVESSIA COM TUBO ARMADO
  - 4 – BOCA DE LOBO/GRELHA EM CONCRETO
  - 5 – REDE ÁGUA
  - 6 – PREENCHIMENTO COM MATERIAL ESCAVADO E COMPACTADO

CARACTERÍSTICAS DA VIA		NOTAS			
TRAFEGO (CONFORME IP 04/2004 – PREF. SÃO PAULO)	MÉDIO	1. CONFERIR AS MEDIDAS IN-LOCO. 2. NA ENTRADA VEICULAR DAS RESIDÊNCIAS, E OUTROS, PREVER MEIO-FIO DE CONCRETO REBAIXADO.			
NUMERO "N" CARACTERISTICO	5X10E5				
CBR DE PROJETO (CONF. ENSAIOS REALIZADOS)	6,10 %				
EXTENSÃO TOTAL DA RUA	210,16 m				
LARGURA	6,00 m				
QUADRO QUANTITATIVO					
SUB-BASE EM BRITA 4A COMPACTADA	280,94 m3				
BASE EM BRITA GRADUADA COMPACTADA	219,40 m3				
IMPRIMAÇÃO COM EMULSÃO EAI	1.363,59 m2				
PINTURA DE LIGAÇÃO RR-1C	1.363,59 m2				
CBUQ FAIXA "C"	68,18 m3				
01	ANÁLISE DE PROJETO	AGO/2021	A.R.O.	A.R.O.	
0	EMIÇÃO DO PROJETO	JUN/2021	A.R.O.	A.R.O.	
REV.	MODIFICAÇÃO	DATA	VERIF.	APROV.	

ESPAÇO ÓRGÃOS PÚBLICOS

ADA  
ENGENHARIA  
CONSTRUÇÃO

**PREFEITURA MUNICIPAL DE BOCAIÚVA DO SUL**

OBRA: **PAVIMENTAÇÃO URBANA :: RUA CAETANO MUNHOZ DA ROCHA T03**

PROPRIETÁRIO:  
PREFEITURA MUNICIPAL DE BOCAIÚVA DO SUL  
CNPJ: 76.105.592/0001-78

ASSINATURA:

AUTOR DO PROJETO:  
ADAILTON ROGÉRIO DE OLIVEIRA  
ENGENHEIRO CIVIL – CREA PR 68.917/D

ART nº:

PRANCHA:  
**PROJETO DE PAVIMENTAÇÃO**  
SEÇÃO TIPO E DETALHES

SEQUENCIA:  
**01/01**

ARQUIVO:  
0901-CAETANO\_M\_D\_ROCHA T03-PAV-PB-R01.dwg

DESENHO:  
I.M.S.

DATA:  
JUNHO|2021

ESCALA:  
1:100

REVISÃO:  
01