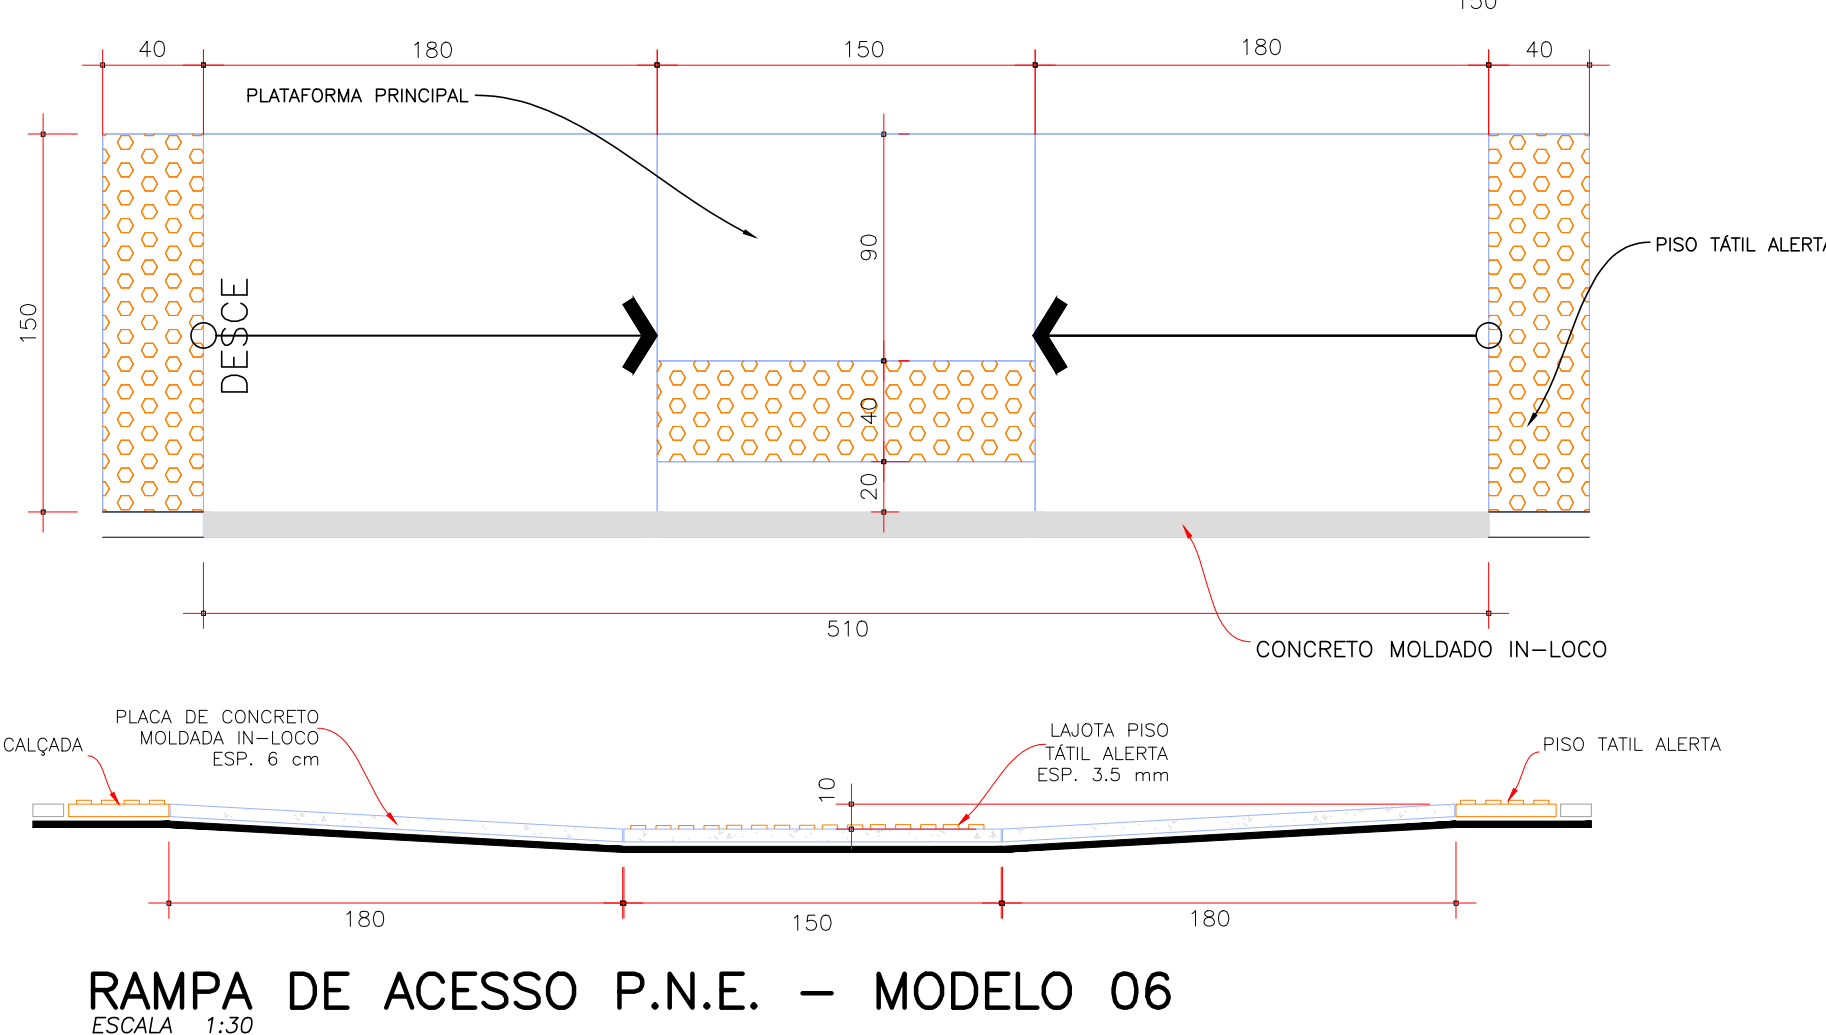
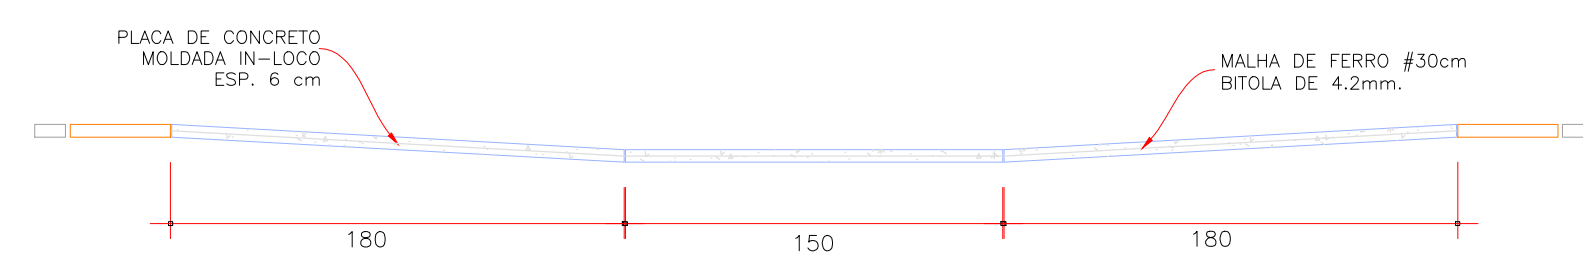

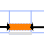





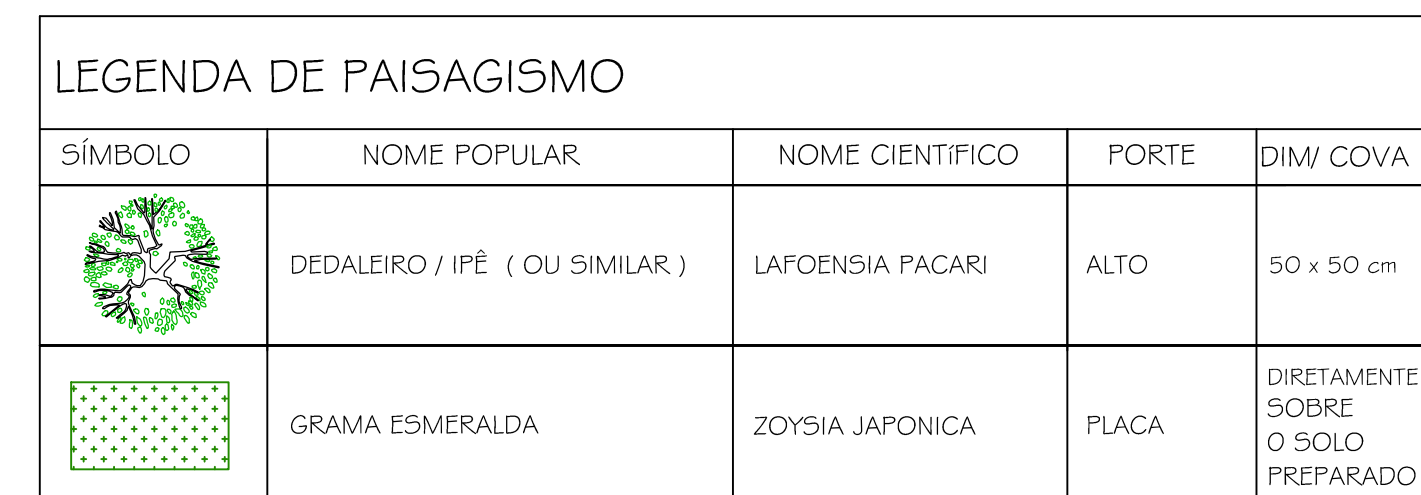


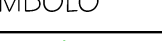

- 1 BLOCO DE CONCRETO INTERTRAVADO RETANGULAR, = 10,0 cm
- 2 - COLCHÃO DE AREIA Esp=5,0cm
- 3 - BASE EM BRITA GRADUADA COMPACTADA- ESP. = 15,0cm
- 4 - ATERRO DE PASSEIO COM SOLO PROVENIENTE DA PRÓPRIA VIA
- 5 - MEIO-FIO DE CONCRETO C/SARJETA REBAIXADO TIPO 07
- 6 - ESTRUTURA DO PAVIMENTO

- 1 - BLOCO DE CONCRETO INTERTRAVADO RETANGULAR. = 6,0 cm
- 2 - COLCHÃO DE AREIA Esp=5,0cm
- 3 - BASE EM BRITA GRADUADA COMPACTADA - ESP. = 10,0cm
- 4 - ATERRO DE PASSEIO COM SOLO PROVENIENTE DA PRÓPRIA VIA
- 5 - FINCADINHA DE CONCRETO/ LINHA GUIA
- 6 - MEIO-FIO DE CONCRETO TIPO 2
- 7 - ESTRUTURA DO PAVIMENTO
- 8 - GRAMA EM PLACAS



CONVENÇÕES	
	PISO TÁTIL DE ALERTA
	RAMPA DE ACESSO P.N.E. MODELO 06
	RAMPA DE ACESSO P.N.E. MODELO 02
	GRAMA EM PLACAS - PASSEIO
	CALÇADA EM CBUQ esp: 3,0 cm
	ÁRVORE A SER PLANTADA
	ÁRVORE A RETIRAR



SÍMBOLO	NOME POPULAR	NOME CIENTÍFICO	PORTE	DIM/ COVA
	DEDALEIRO / IPÊ (OU SIMILAR)	LAFOENSIA PACARI	ALTO	50 x 50 cm
	GRAMMA ESMERALDA	ZOYSIA JAPONICA	PLACA	DIRETAMENTE SOBRE O SOLO PREPARADO

		NOTAS			
1. CONFERIR AS MEDIDAS IN-LOCO.					
0	EMIÇÃO DO PROJETO	ABRIL/21	A.R.O.	A.R.O.	
REV	MODIFICAÇÃO	...DATA	VERIF	APROV	

ESPACO ÓRGÃOS PÚBLICOS

	PREFEITURA MUNICIPAL DE BOCAIÚVA DO SUL			
	PAVIMENTAÇÃO URBANA :: RUA IVONE COSTACURTA			
	PROPRIETÁRIO: PREFEITURA MUNICIPAL DE BOCAIÚVA DO SUL CNPJ: 16.105.592/0001-78	ASSINATURA:		
	AUTOR DO PROJETO: ADAILTON ROGERIO DE OLIVEIRA ENGENHEIRO CIVIL – CREA PR 68.917/D	ASSINATURA:		
	ART. nº:		SEQUÊNCIA:	
PRONCHA:	PROJETO OBRAS COMPLEMENTARES			02
PLANTA E DETALHE				
ARQUIVO: 002 - OBRAS COSTA CURTA - OBR - 000.png	DESENHO: D.0	DATA: 01/01/2021	ESCALA: 1:500	REVISÃO: 00

SEQUENCIA:
02/02