



SEÇÃO TRANSVERSAL TIPO DE PAVIMENTAÇÃO  
RUA IVONE COSTACURTA

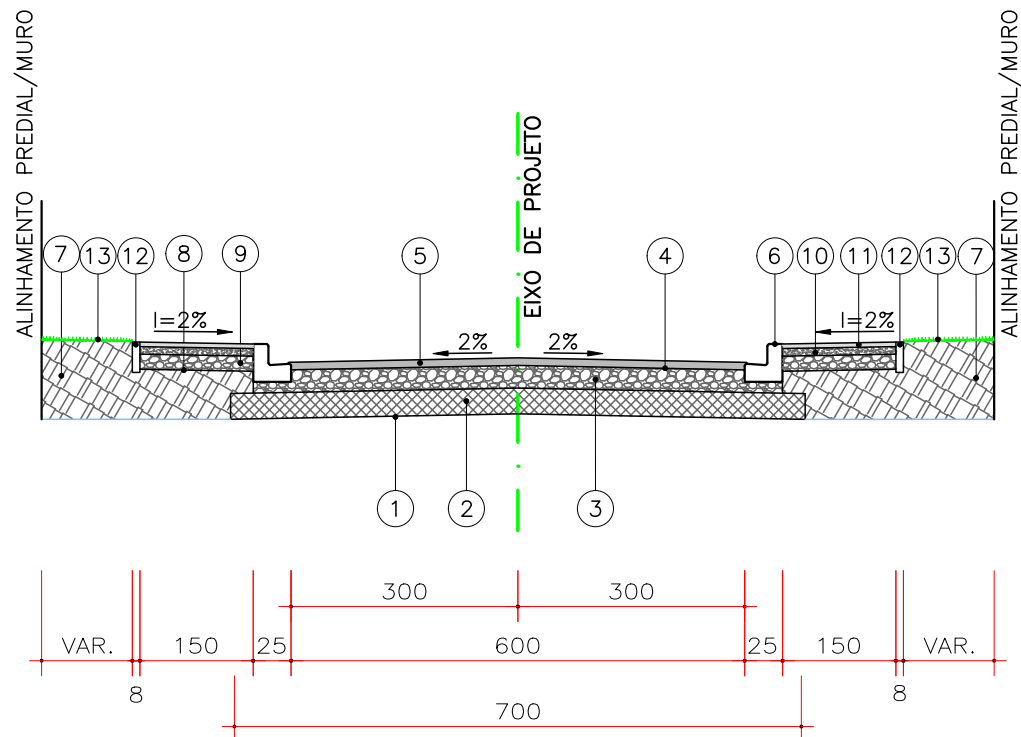

CAMADAS CONSTITUÍDAS DO PAVIMENTO  
PARA PISTA DE 6,00m DE LARGURA:


- ① - REGULARIZAÇÃO E COMPACTAÇÃO DO SUB-LEITO 100% P.N.
- ② - SUB BASE EM BRITA 4A COMPACTADA e= 17,0 cm
- ③ - BASE DE BRITA GRADUADA COMPACTADA - ESP. = 15,0cm
- ④ - IMPRIMAÇÃO COM EMULSÃO EAI / PINTURA DE LIGAÇÃO RR-1C
- ⑤ - C.B.U.Q. FAIXA "c"- ESP. = 5,0cm
- ⑥ - MEIO-FIO DE CONCRETO C/SARJETA
- ⑦ - ATERRO DE PASSEIO C/ SOLO PROVENIENTE DA PROPRIA VIA
- ⑧ - REGULARIZAÇÃO E COMPACTAÇÃO DO PASSEIO
- ⑨ - BASE DE BRITA GRADUADA COMPACTADA- ESP. = 10,0cm
- ⑩ - COLCHÃO DE AREIA Esp=5,0cm
- ⑪ - BLOCO DE CONCRETO INTERTRAVADO RETANGULAR. = 6,0 cm
- ⑫ - FINCADINHA DE CONCRETO/ LINHA GUIA
- ⑬ - GRAMA EM PLACAS

SEÇÃO TRANSVERSAL TIPO DE PAVIMENTAÇÃO  
DETALHE TÍPICO

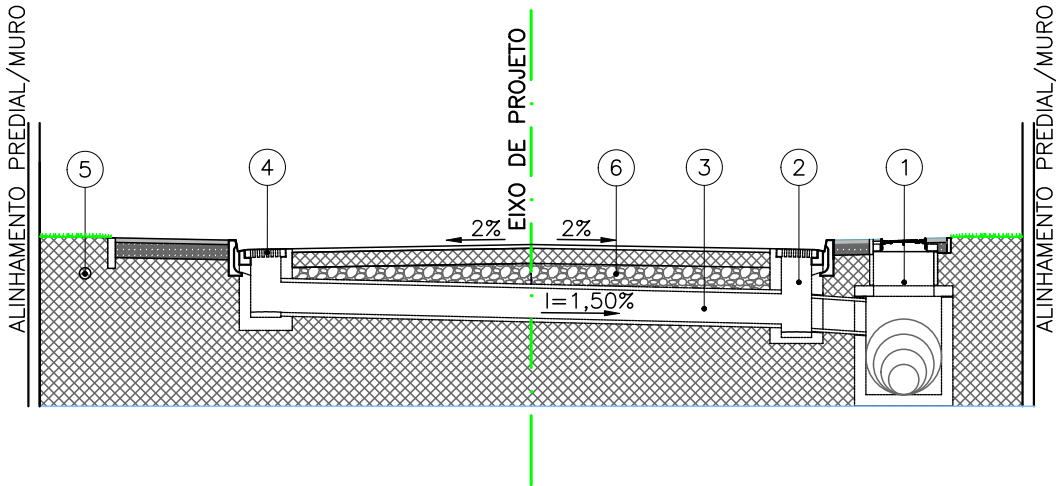


CAMADAS CONSTITUÍDAS DO PAVIMENTO  
PARA PISTA DE 6,00m DE LARGURA:


- ① - POÇO DE INSPEÇÃO E VISITA OU CAIXA DE LIGAÇÃO
- ② - CAIXA DE CAPTAÇÃO
- ③ - TRAVESSIA COM TUBO ARMADO
- ④ - BOCA DE LOBO/GRELHA EM CONCRETO
- ⑤ - REDE ÁGUA
- ⑥ - PREENCHIMENTO COM MATERIAL ESCAVADO E COMPACTADO

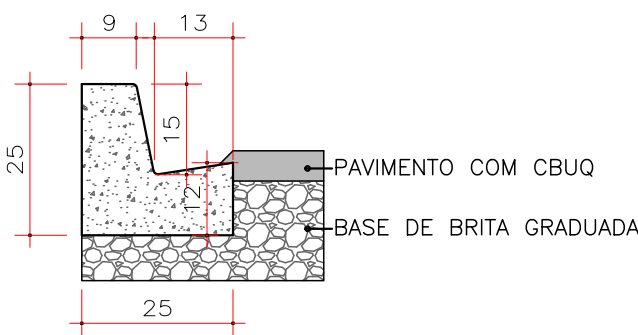

DETALHE MEIO-FIO - TIPO 2  
ESCALA 1:12,5

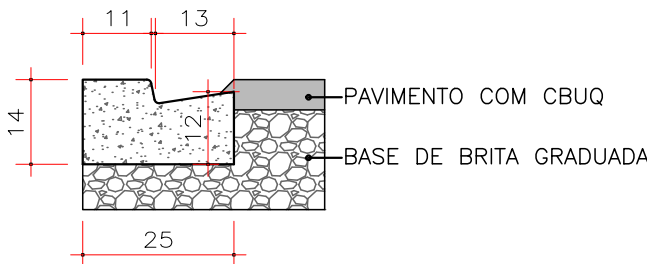

DETALHE MEIO-FIO REB. - TIPO 7  
ESCALA 1:12,5

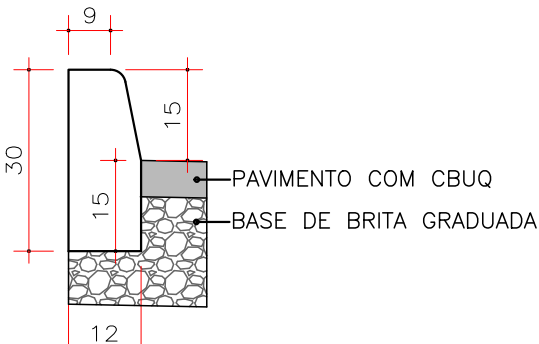

DETALHE MEIO-FIO RETO - TIPO 3  
ESCALA 1:12,5

CARACTERÍSTICAS DA VIA	
TRAFEGO (CONFORME IP 04/2004 - PREF. SÃO PAULO)	LEVE
NUMERO "N" CARACTERISTICO	1X10E5
CBR DE PROJETO (CONF. ENSAIOS REALIZADOS)	7,20 %
EXTENSÃO TOTAL DA RUA	67,40 m
LARGURA	7,00 m
QUADRO QUANTITATIVO	
SUB-BASE EM BRITA 4A COMPACTADA	80,21 m3
BASE EM BRITA GRADUADA COMPACTADA	65,72 m3
IMPRIMAÇÃO COM EMULSÃO EAI	404,44 m2
PINTURA DE LIGAÇÃO RR-1C	404,44 m2
CBUQ FAIXA "C"	20,22 m3

NOTAS				
1. CONFERIR AS MEDIDAS IN-LOCO. 2. NA ENTRADA VEICULAR DAS RESIDÊNCIAS, E OUTROS, PREVER MEIO-FIO DE CONCRETO REBAIXADO.				
01	CORREÇÃO DA LARGURA DA SUB-BASE	JUN/2021	A.R.O.	A.R.O.
0	EMIÇÃO DO PROJETO	ABR/2021	A.R.O.	A.R.O.
REV.	MODIFICAÇÃO	DATA	VERIF.	APROV.

ESPAÇO ÓRGÃOS PÚBLICOS

ADA ENGENHARIA E CONSTRUÇÃO LTDA

	PREFEITURA MUNICIPAL DE BOCAIÚVA DO SUL			
OBRA:	PAVIMENTAÇÃO URBANA : RUA IVONE COSTACURTA			
PROPRIETÁRIO:	PREFEITURA MUNICIPAL DE BOCAIÚVA DO SUL CNPJ: 76.105.592/0001-78		ASSINATURA:	
AUTOR DO PROJETO:	ADAILTON ROGÉRIO DE OLIVEIRA ENGENHEIRO CIVIL – CREA PR 68.917/D		ASSINATURA:	
PRANCHA:			SEQUENCIA:	
PROJETO DE PAVIMENTAÇÃO SEÇÃO TIPO E DETALHES			01/01	
ARQUIVO:	DESENHO:	DATA:	ESCALA:	REVISÃO:
0901-IVONE_COSTA_CURTA-PAV-PB-R01.dwg	I.M.S.	ABRIL 2021	1:100	00