


DETALHE PARA PISTA DE 6,00 METROS

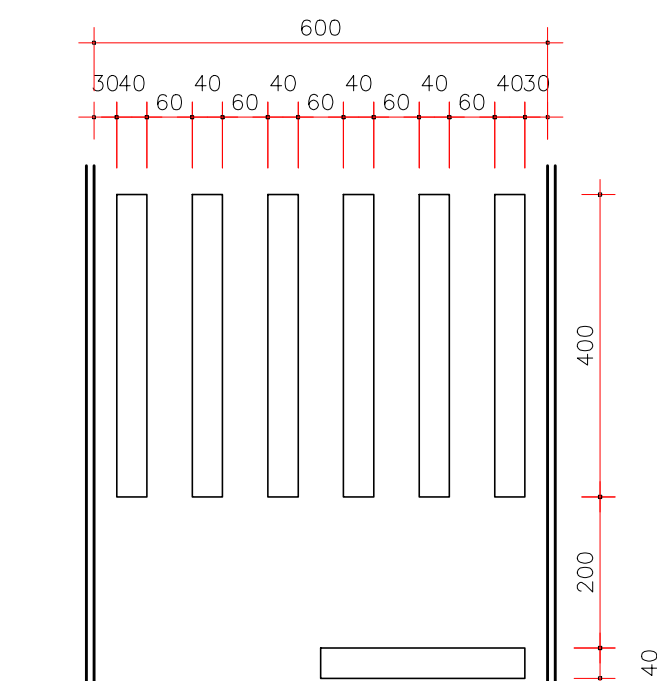

FAIXA TRAVESSIA PEDESTRES
ESCALA 1:100

COR : AMARELA - e=15CM

FAIXA CONTINUA AMARELA
ESCALA 1:100


COR : AMARELA - e=15CM

FAIXA DUPLA AMARELA
ESCALA 1:100


COR : BRANCA - e=15CM

FAIXA CONTINUA BRANCA
ESCALA 1:100

PLACA DE DENOMINAÇÃO DAS RUAS

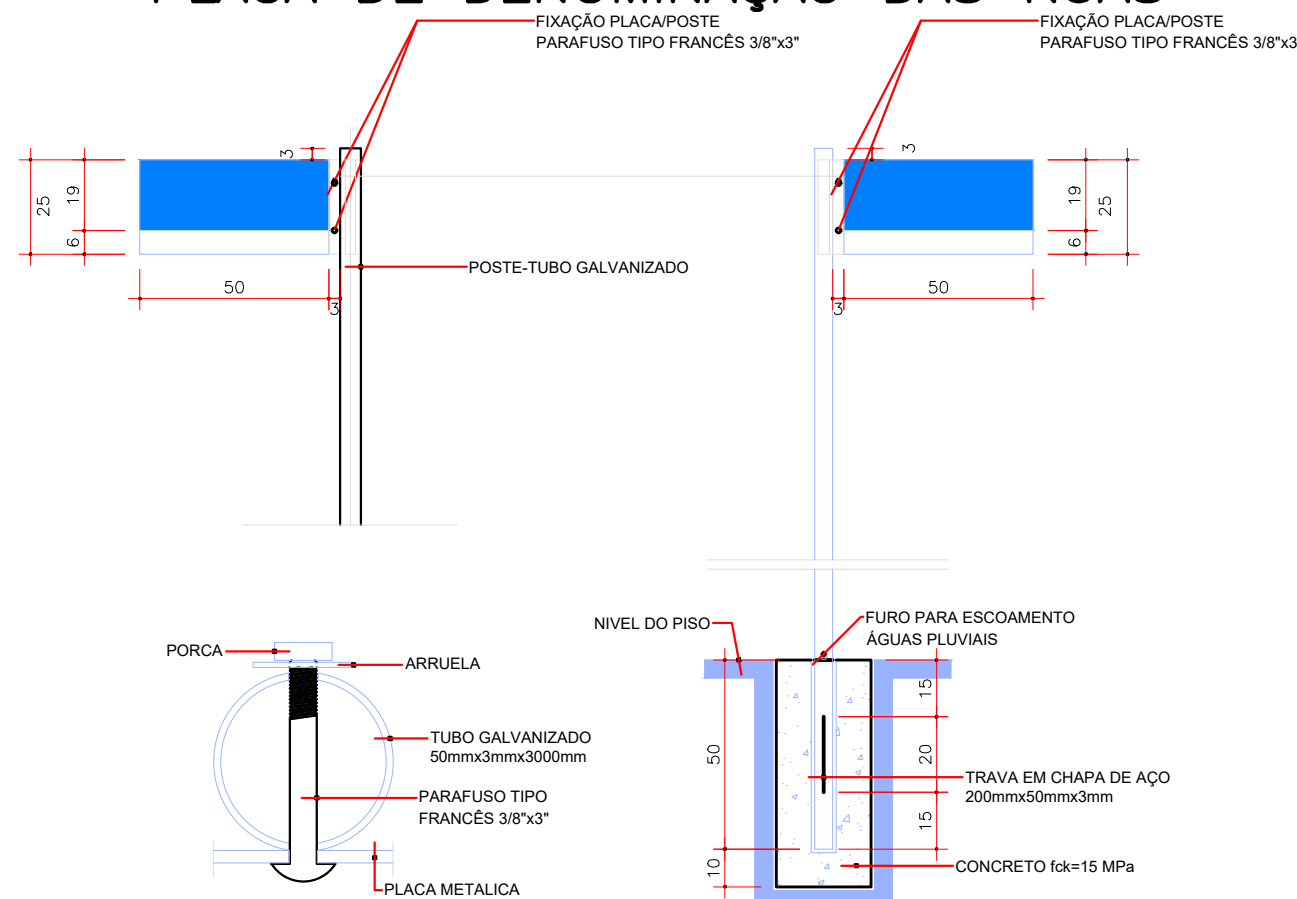


DETALHE FIXAÇÃO D1
ESCALA 1:20

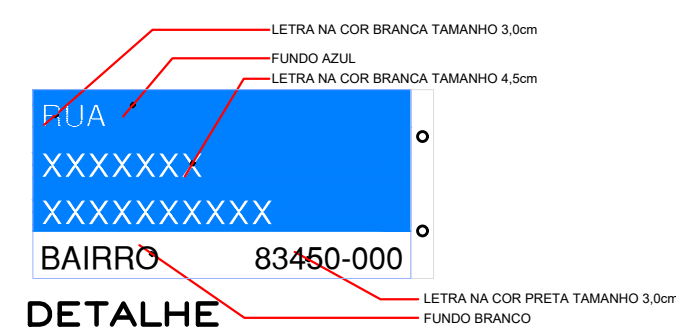


DETALHE

PLACA DE ADVERTÊNCIA

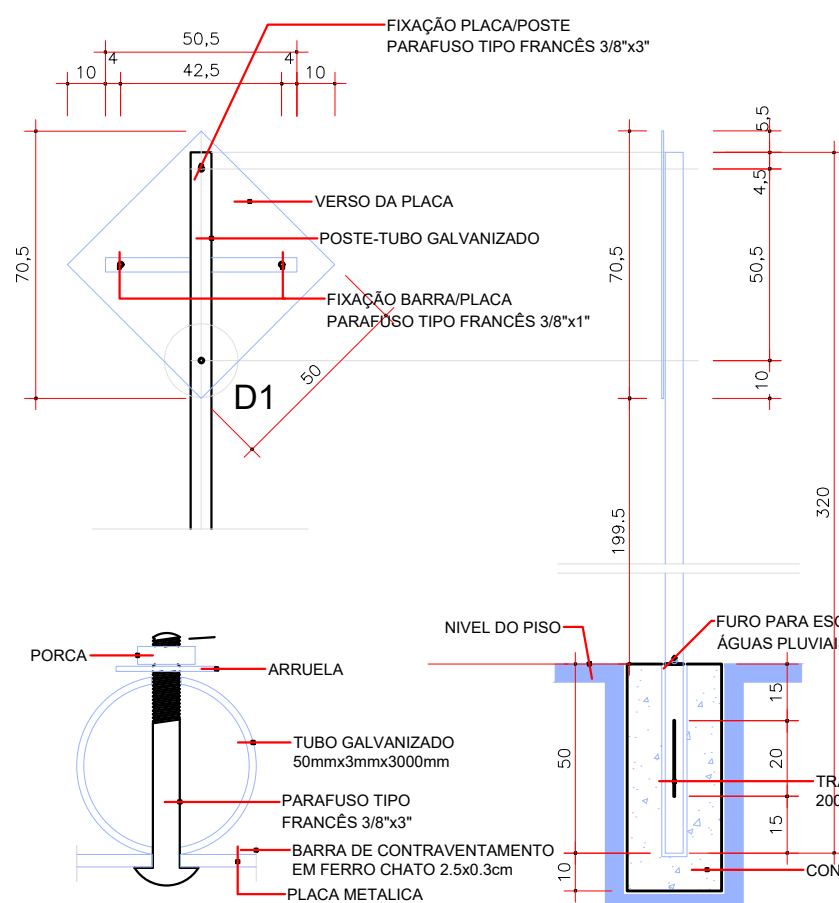


DETALHE FIXAÇÃO D1
ESCALA 1:25

PLACA DE REGULAMENTAÇÃO

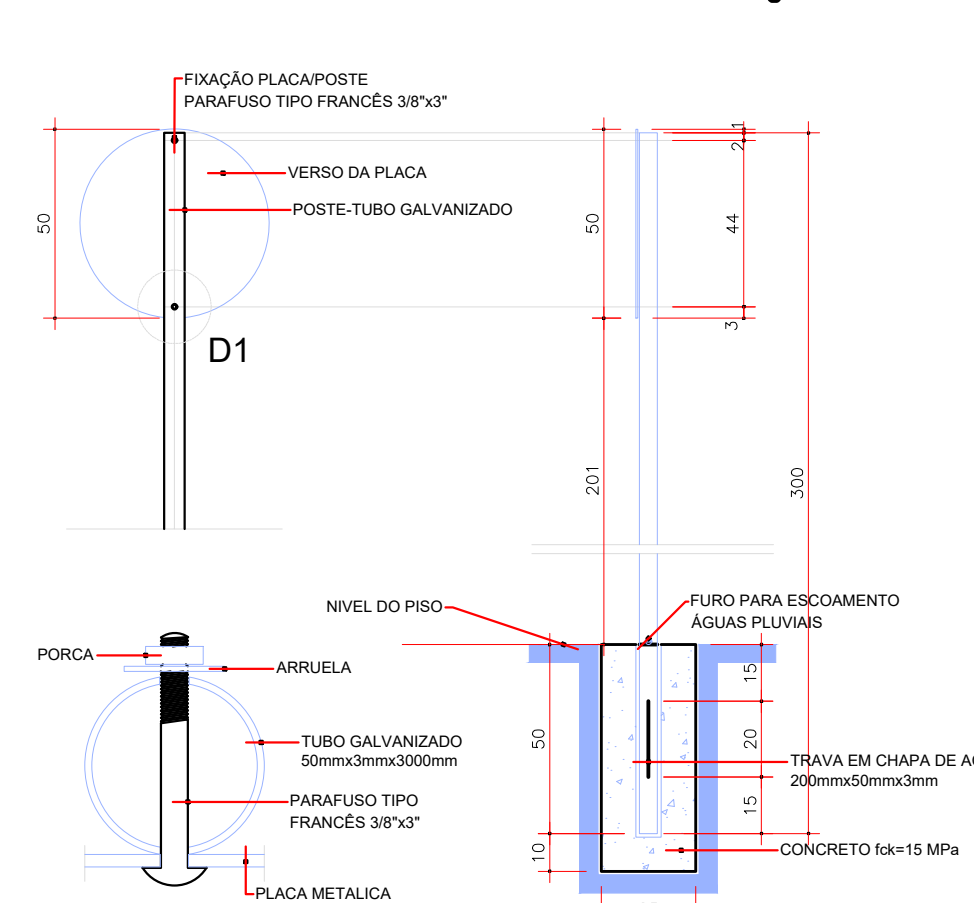

DETALHE FIXAÇÃO D1

PLACA DE REGULAMENTAÇÃO OCTOGONAL

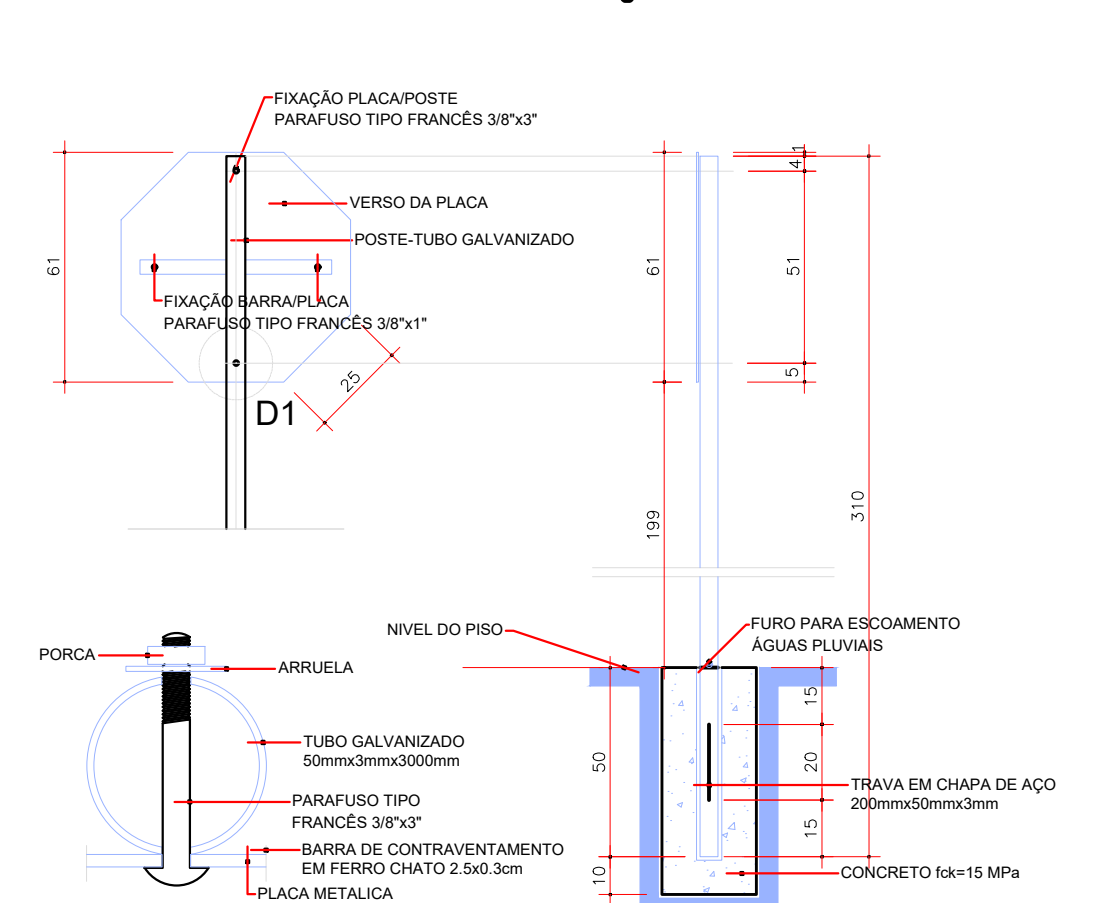

DETALHE FIXAÇÃO D1

QUADRO RESUMO DE QUANTIDADES			
	04 unid.		00 unid.
	01 unid.		00 unid.
	00 unid.		00 unid.
	00 unid.		00 unid.
	04 unid.		00 unid.
FAIXA CONTINUA			
COR : AMARELA LARGURA =15cm			
FAIXA SECCIONADA			
COR : BRANCO LARGURA =15cm			
FAIXA TRAVESSIA DE PEDESTRES			
COR : BRANCO LARGURA =40cm			
FAIXA TRAVESSIA DE PEDESTRES			
COR : BRANCO LARGURA =40cm			
C.B.U.Q. TRAVESSIA ELEVADA			
0,00 m3			

NOTAS					
1. CONFERIR AS MEDIDAS IN-LOCO.					
01	PREVISTO AS PLACAS DE IDENTIFICAÇÃO DA VIA	JUN/2021	A.R.O.	A.R.O.	
0	EMIÇÃO DO PROJETO	ABR/2021	A.R.O.	A.R.O.	
REV.	MODIFICAÇÃO	DATA	VERIF.	APROV.	

ESPAÇO ÓRGÃOS PÚBLICOS	
PREFEITURA MUNICIPAL DE BOCAIÚVA DO SUL	
OBRAS: PAVIMENTAÇÃO URBANA :: RUA MARIA DA SILVA FRACARO	
PROPRIETÁRIO:	ASSINATURA:
PREFEITURA MUNICIPAL DE BOCAIÚVA DO SUL	
CHPJ: 76.105.592/0001-78	
AUTOR DO PROJETO:	ASSINATURA:
ADAILTON ROGÉRIO DE OLIVEIRA	
ENGENHEIRO CIVIL - CREA PR 68.917/D	ART n°:
PRONCHIA:	
PROJETO SINALIZAÇÃO	
PLANTA E DETALHE	
ARQUIVO:	DESENHO:
0901-MARIA_D_S_FRACARO-SIN-PB-R01.dwg	D.D.
DATA:	ESCALA:
JUNHO/2021	1:500
REVISÃO:	01