
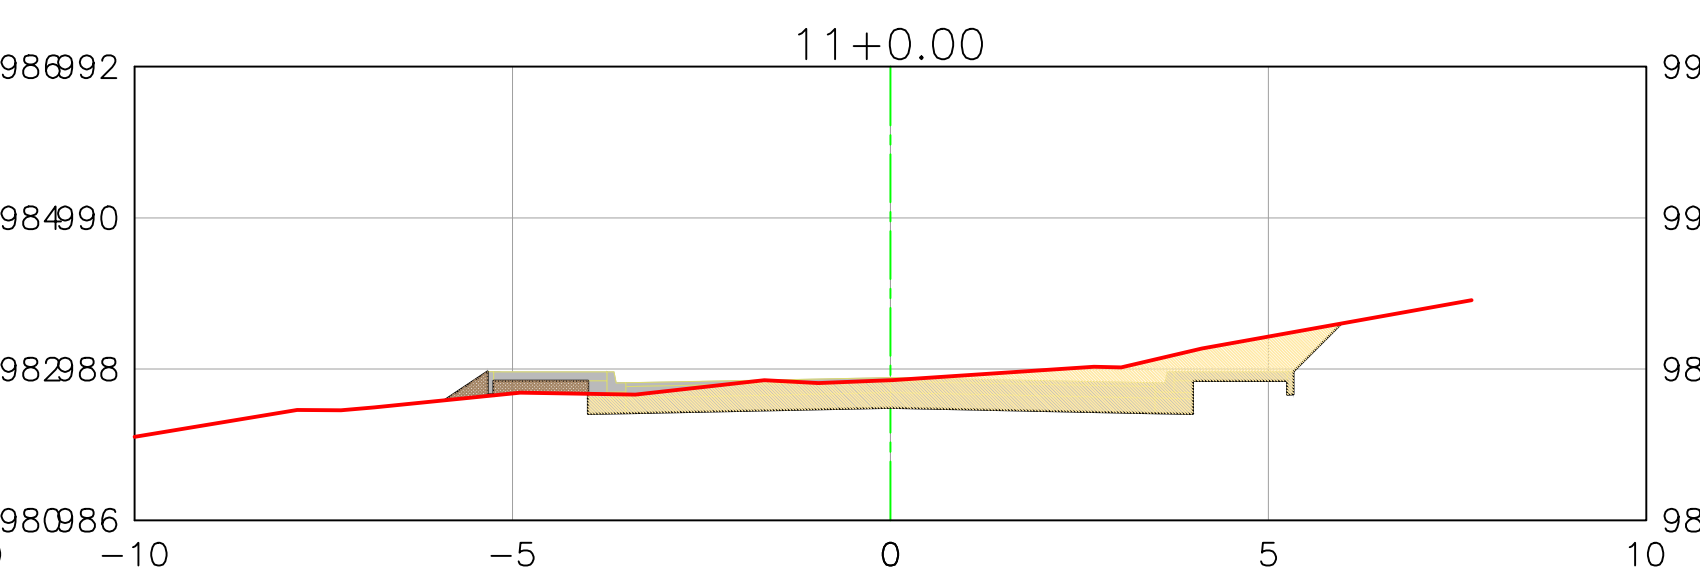
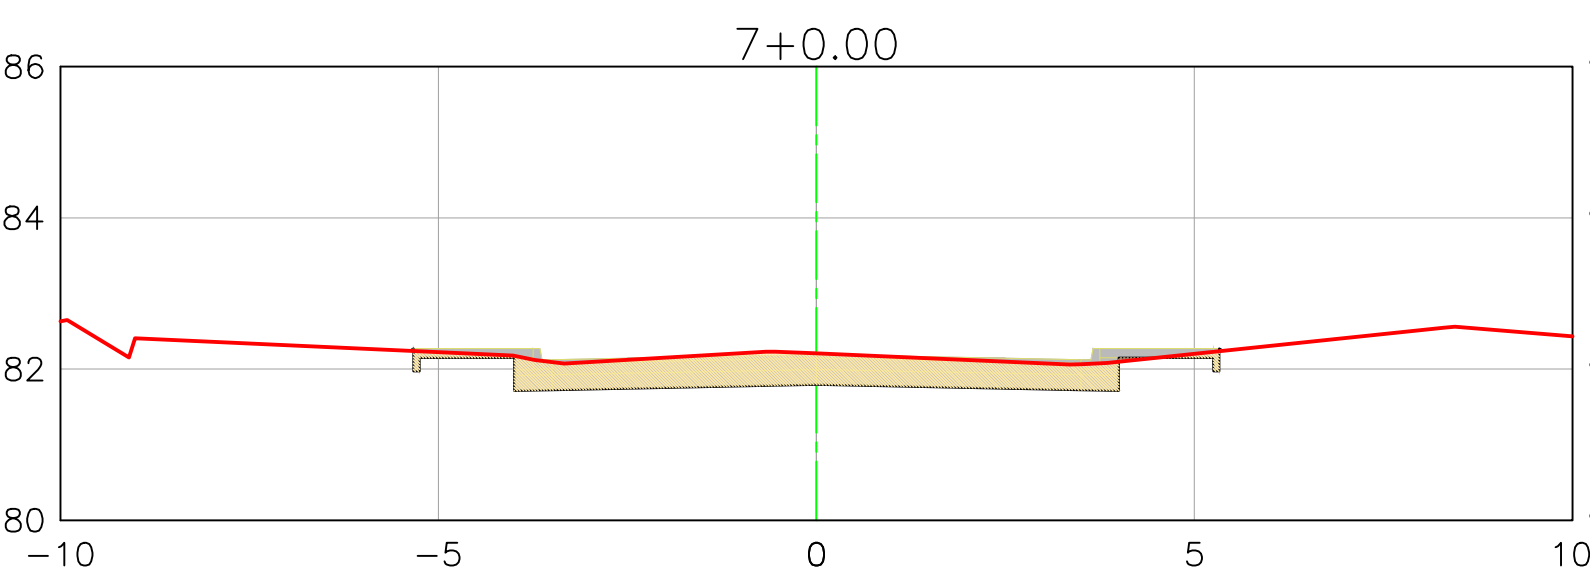
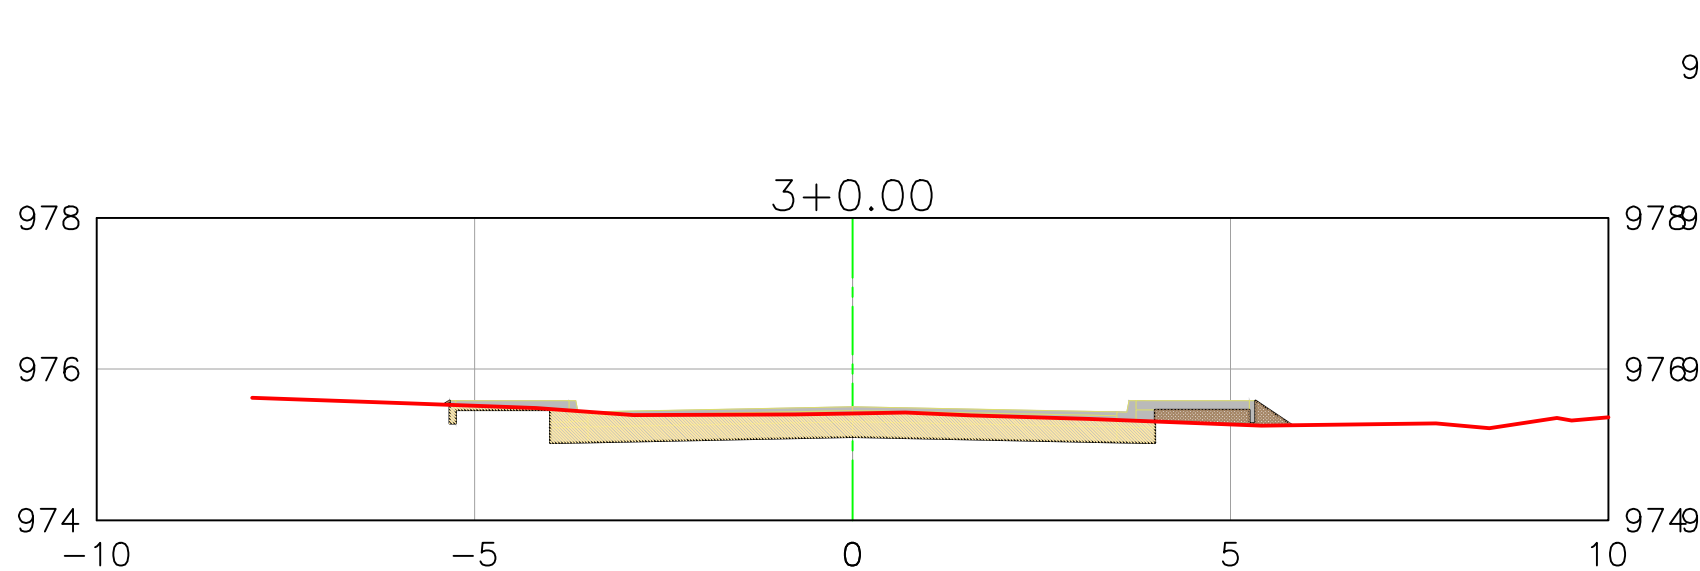
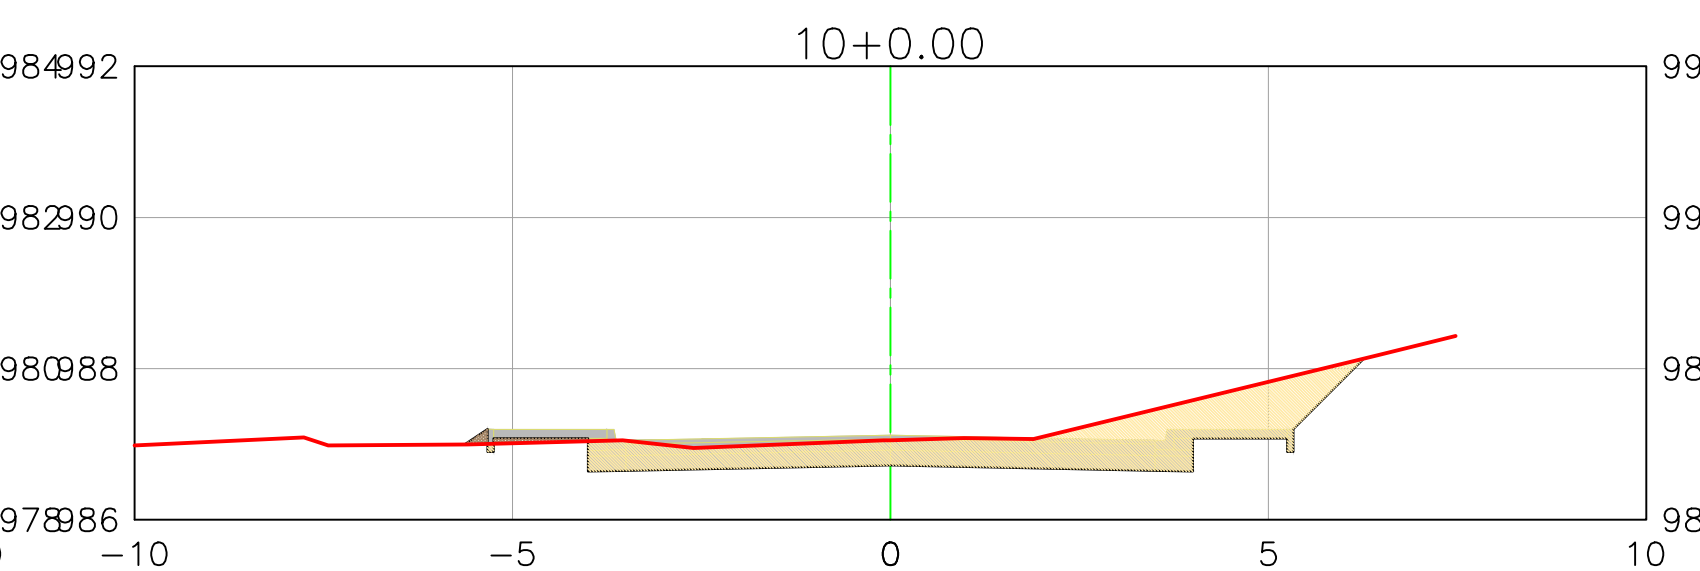
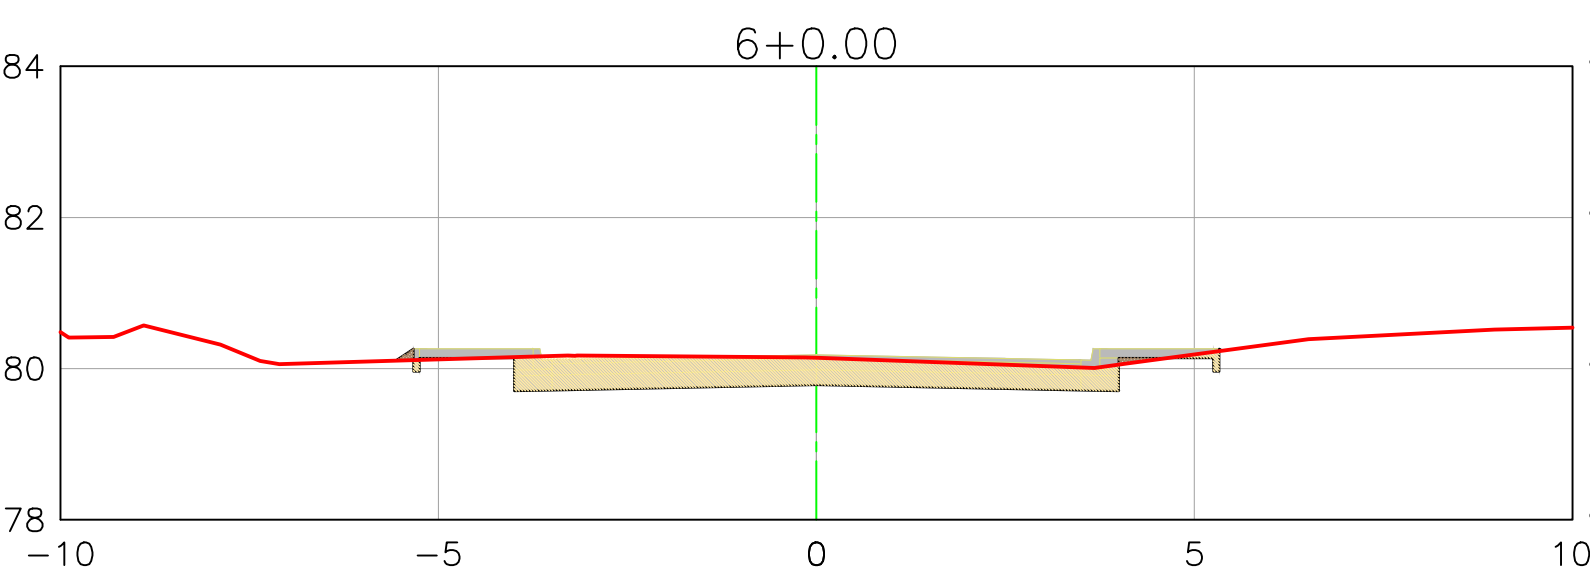
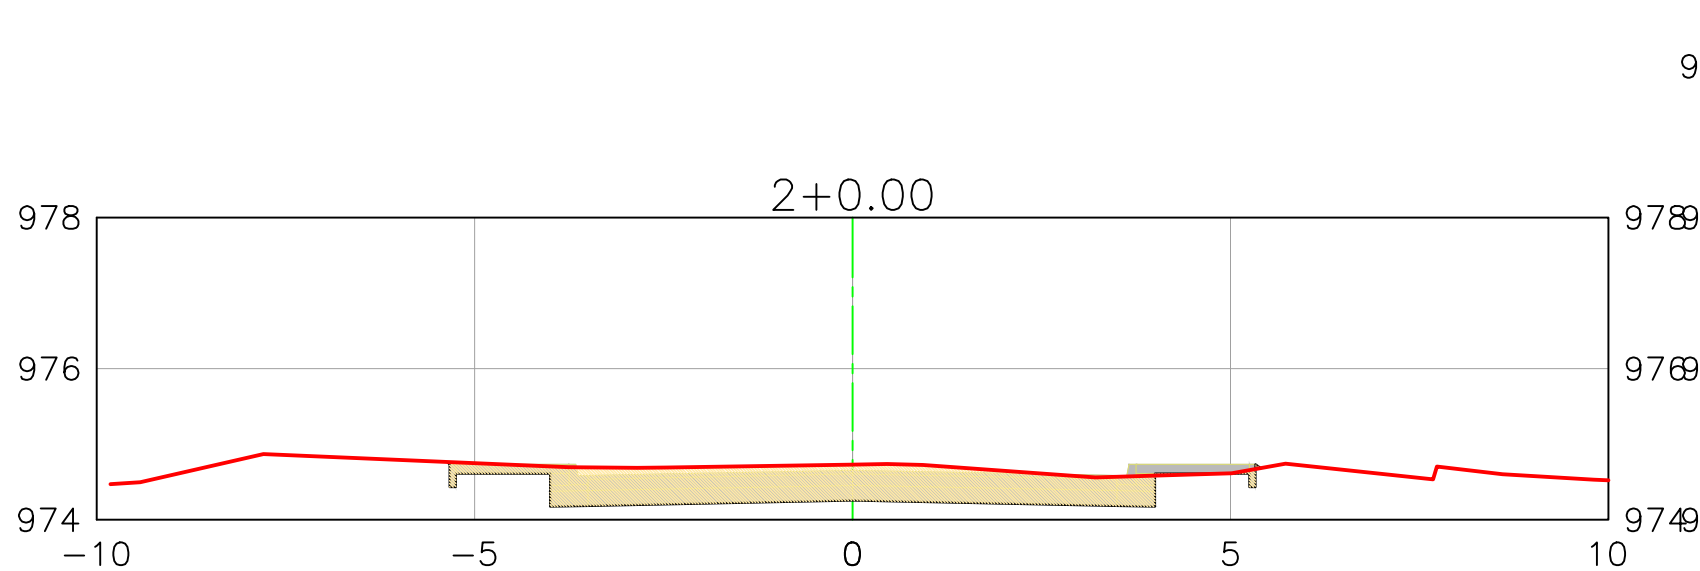
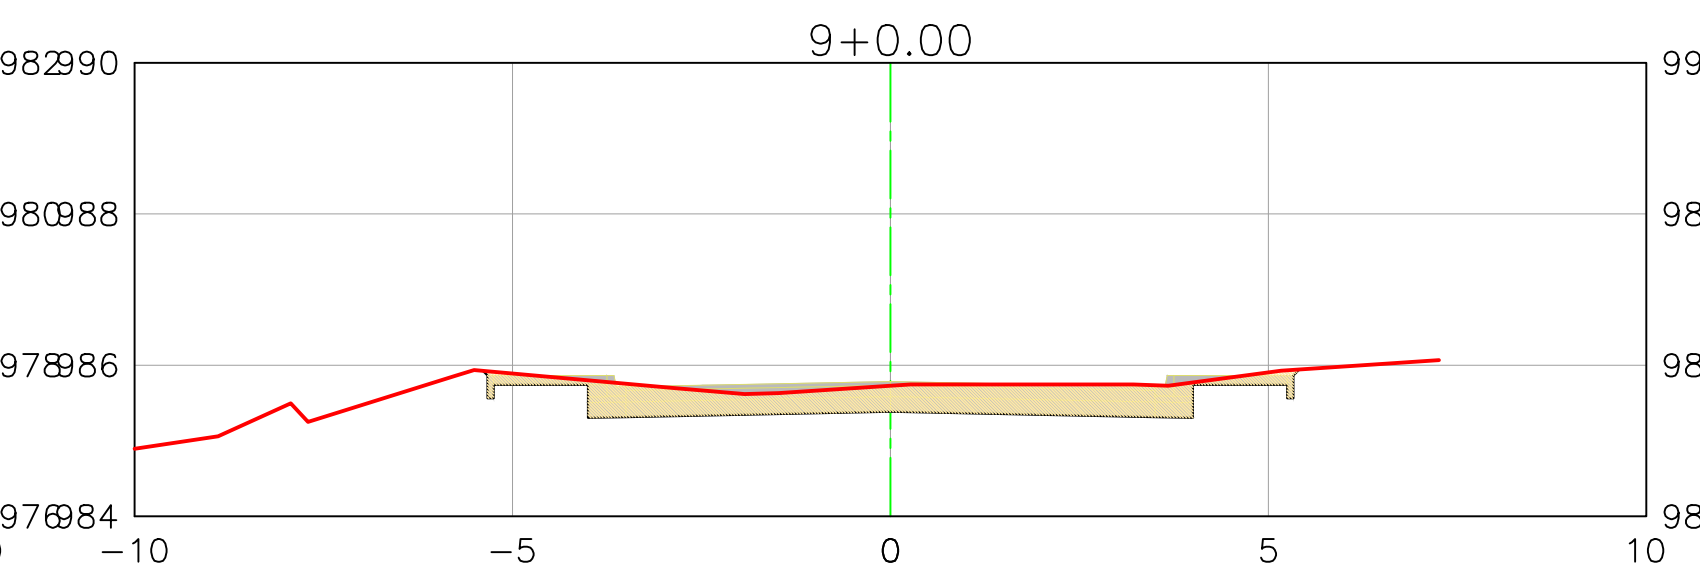
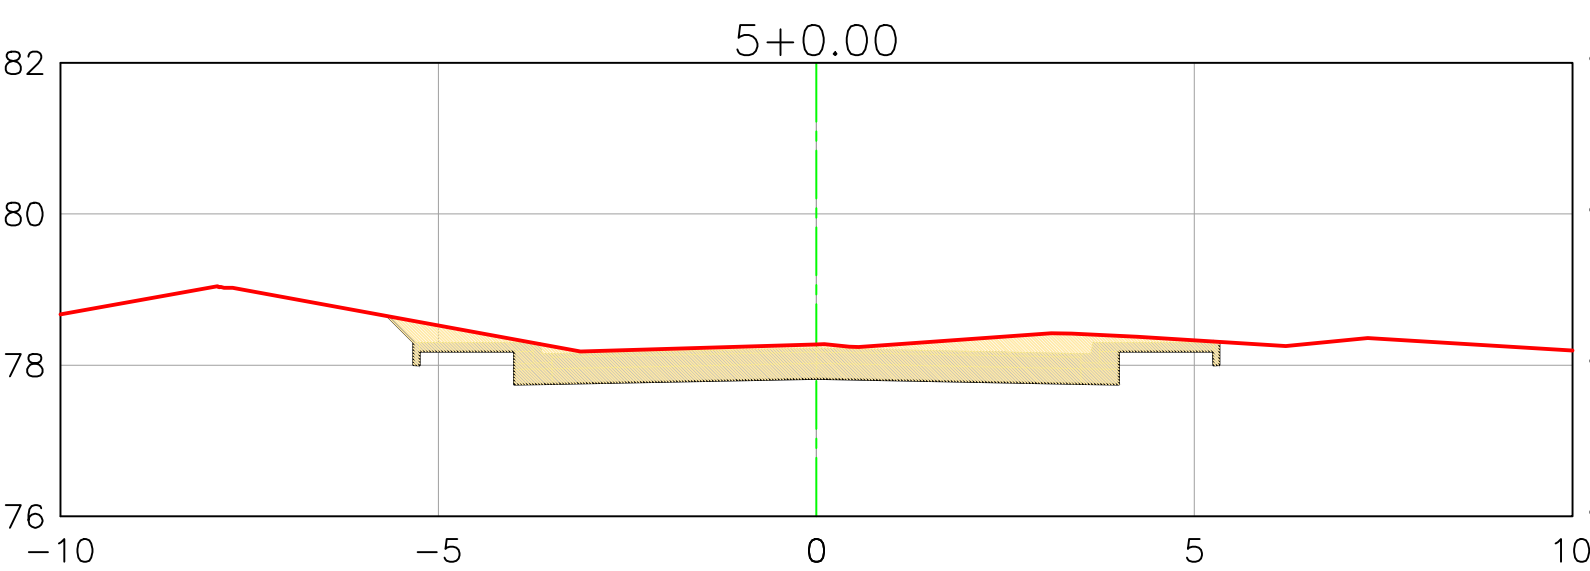
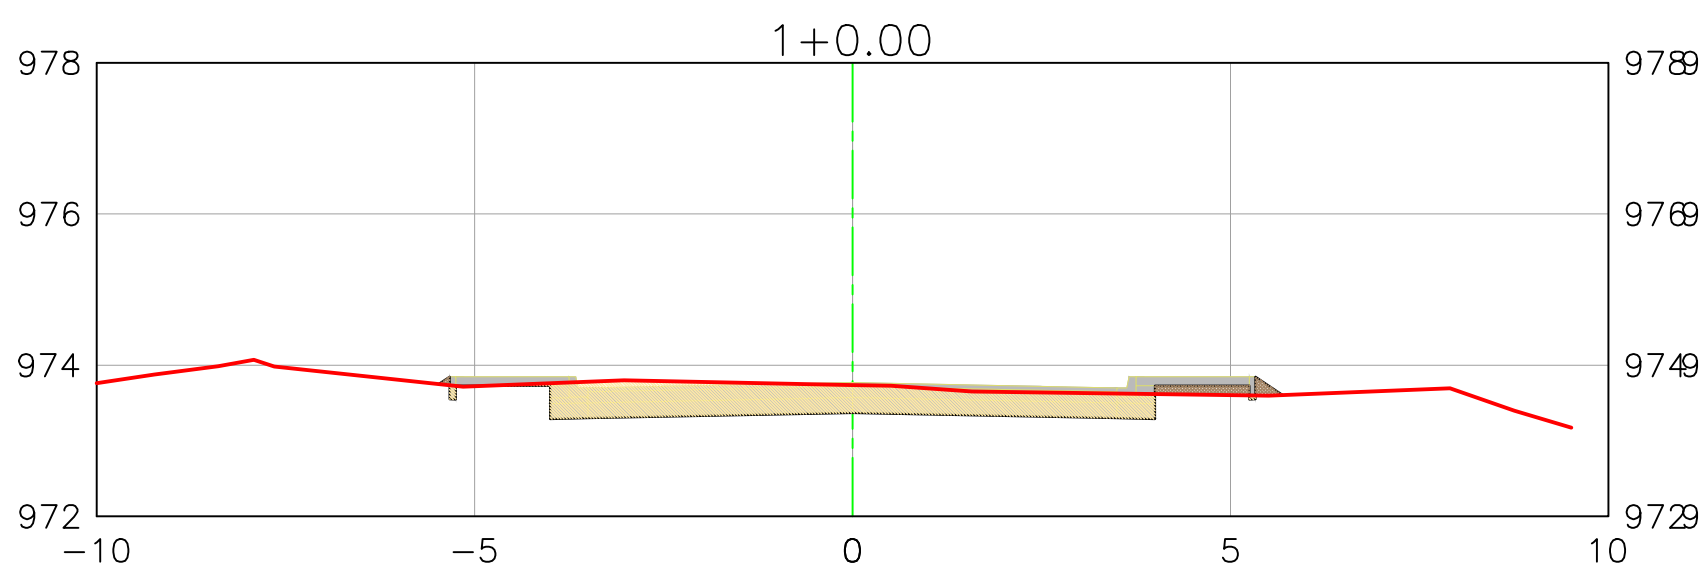
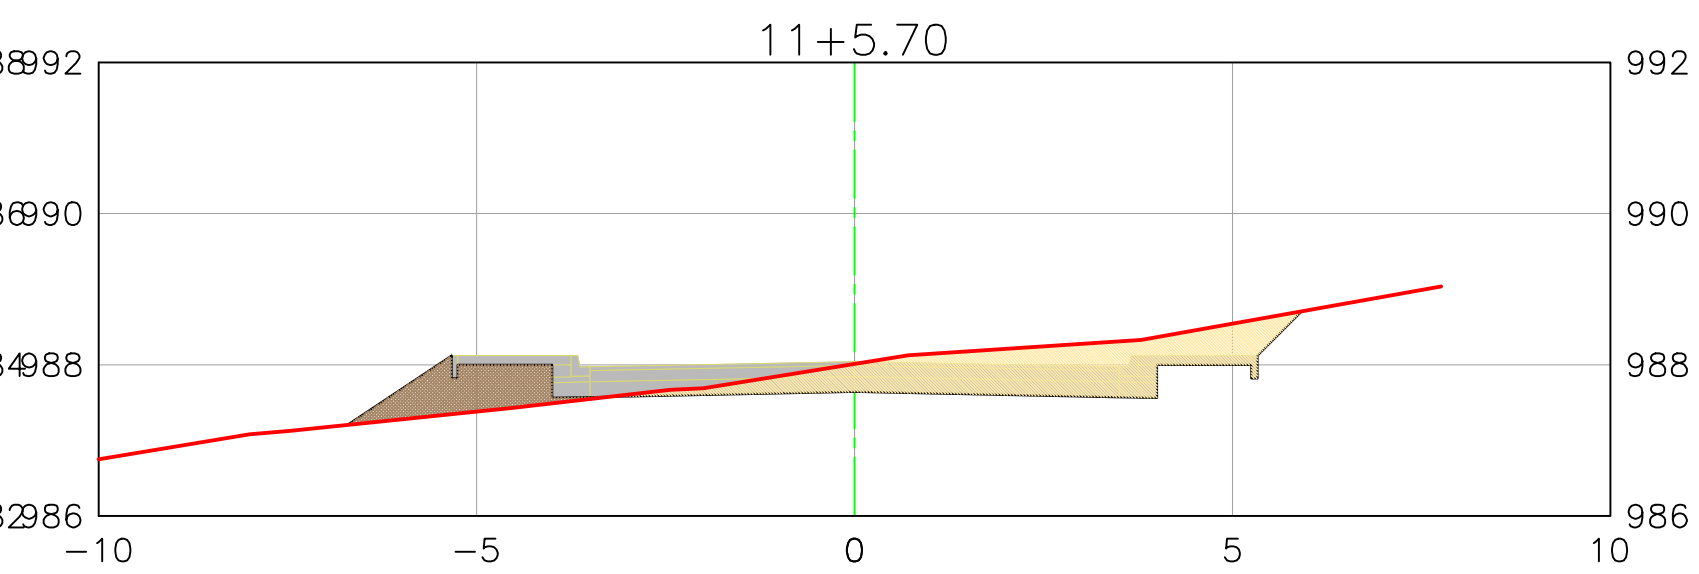
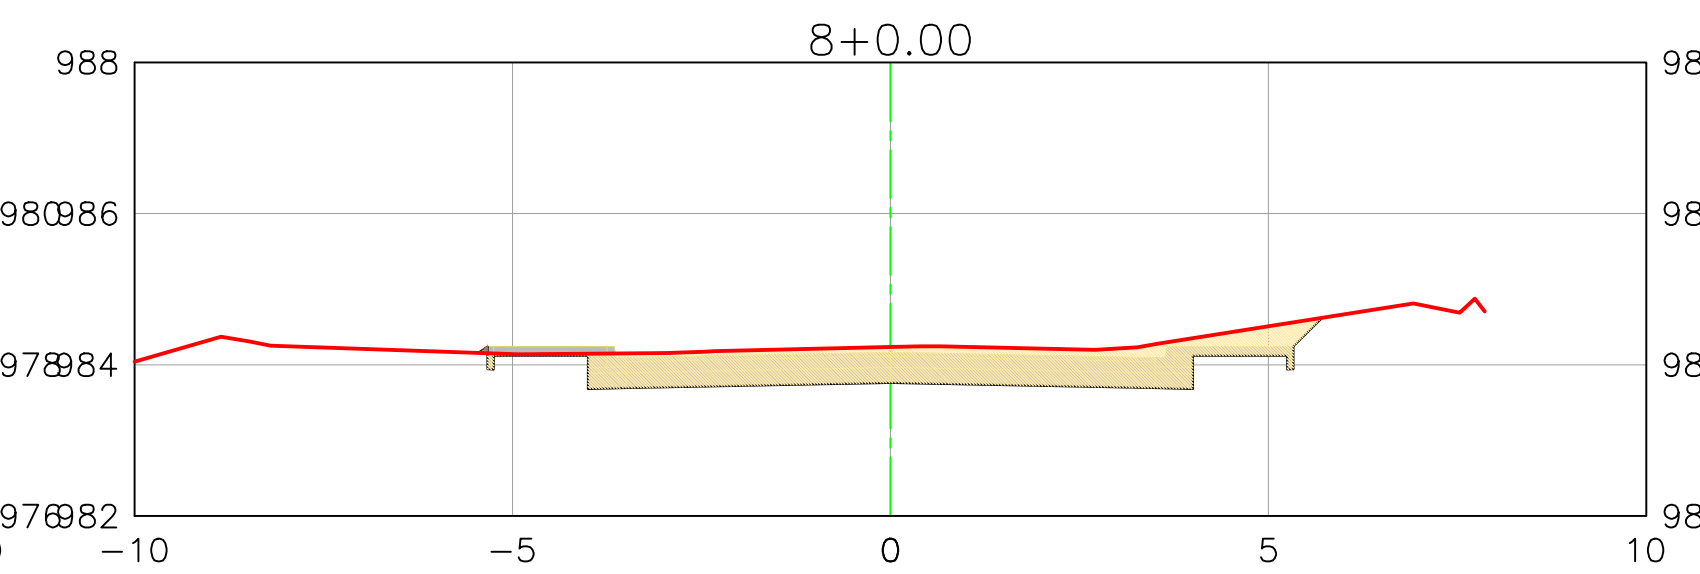
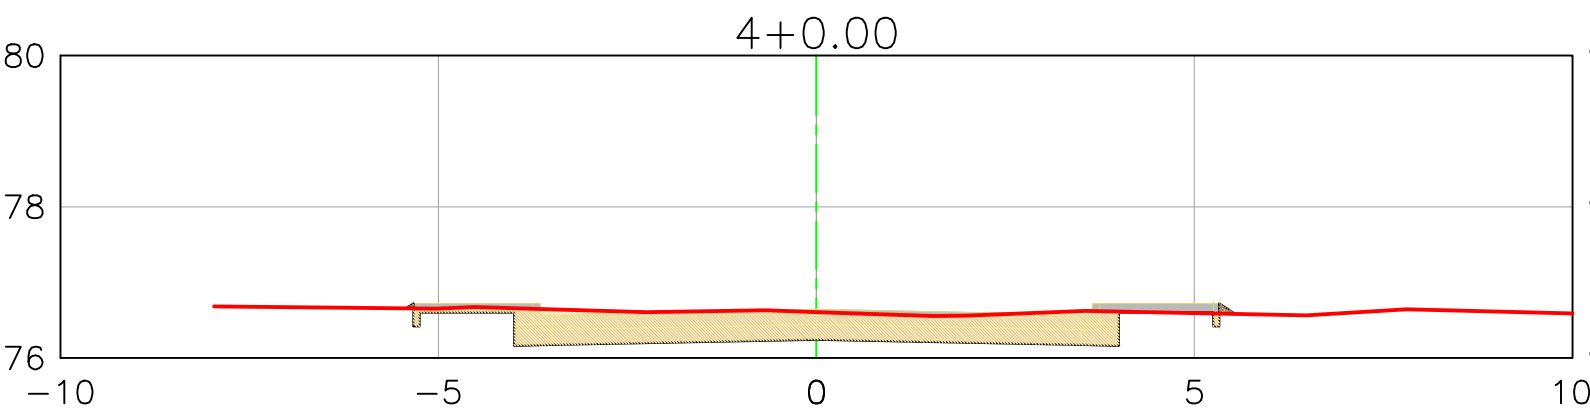


VOLUME TOTAL						
Estaca	Área de Corte (m²)	Área de Aterro (m²)	Volume de Corte (m³)	Volume de Aterro (m³)	Volum. Corte Acum. (m³)	Volum Aterro Acum. (m³)
0+0,00	3,71	0,16	0,00	0,00	0,00	0,00
1+0,00	3,13	0,20	68,45	3,65	68,45	3,65
2+0,00	3,90	0,02	70,31	2,18	138,76	5,82
3+0,00	2,70	0,31	65,96	3,22	204,73	9,04
4+0,00	3,34	0,02	60,34	3,26	265,07	12,31
5+0,00	4,72	0,00	80,55	0,20	345,62	12,51
6+0,00	3,04	0,06	77,58	0,59	423,20	13,10
7+0,00	3,24	0,02	62,72	0,75	485,92	13,84
8+0,00	4,48	0,01	77,24	0,21	563,16	14,06
9+0,00	3,32	0,00	77,94	0,06	641,10	14,11
10+0,00	4,65	0,10	79,64	1,00	720,74	15,11
11+0,00	4,38	0,30	90,31	4,03	811,05	19,14
11+5,70	3,73	1,32	23,13	4,63	834,18	23,76

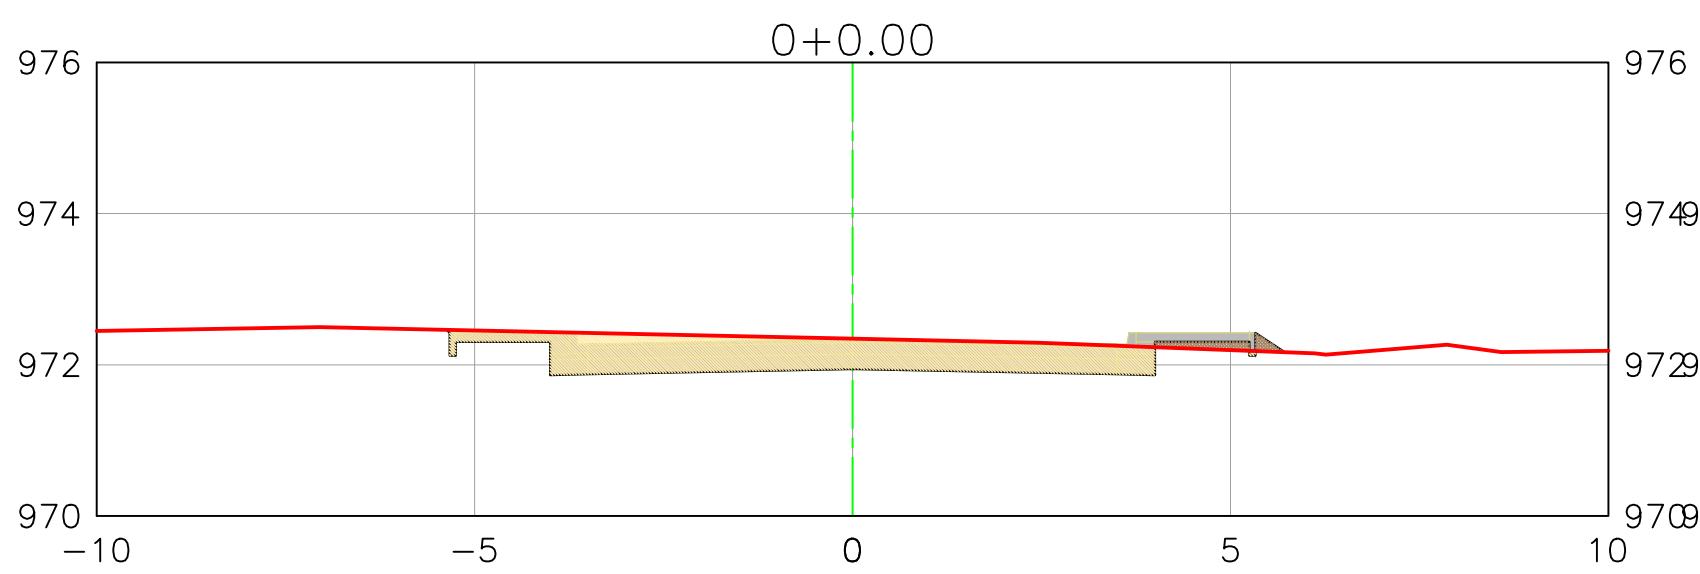

LEGENDA			
	CORTE		
	ATERRO		
	TERRENO NATURAL		
	PERFIL PROJETADO		

0	EMIÇÃO DO PROJETO	ABR/21	A.R.O.
REV.	MODIFICAÇÃO	DATA	VERIF.

ESPAÇO ORÇÃOS PÚBLICOS

PREFEITURA MUNICIPAL DE BOCAIÚVA DO SUL

OBRA:

PAVIMENTAÇÃO URBANA :: RUA MARIA D. S. FRACARO

PROPRIETÁRIO:

PREFEITURA MUNICIPAL DE BOCAIÚVA DO SUL

CHPJ:

78.105.952/0001-78

AUTOR DO PROJETO:

FRANCA:

PROJETO DE TERRAPLANAGEM

PLANTA

01/01

ADA ENGENHARIA E CONSTRUÇÃO LTDA