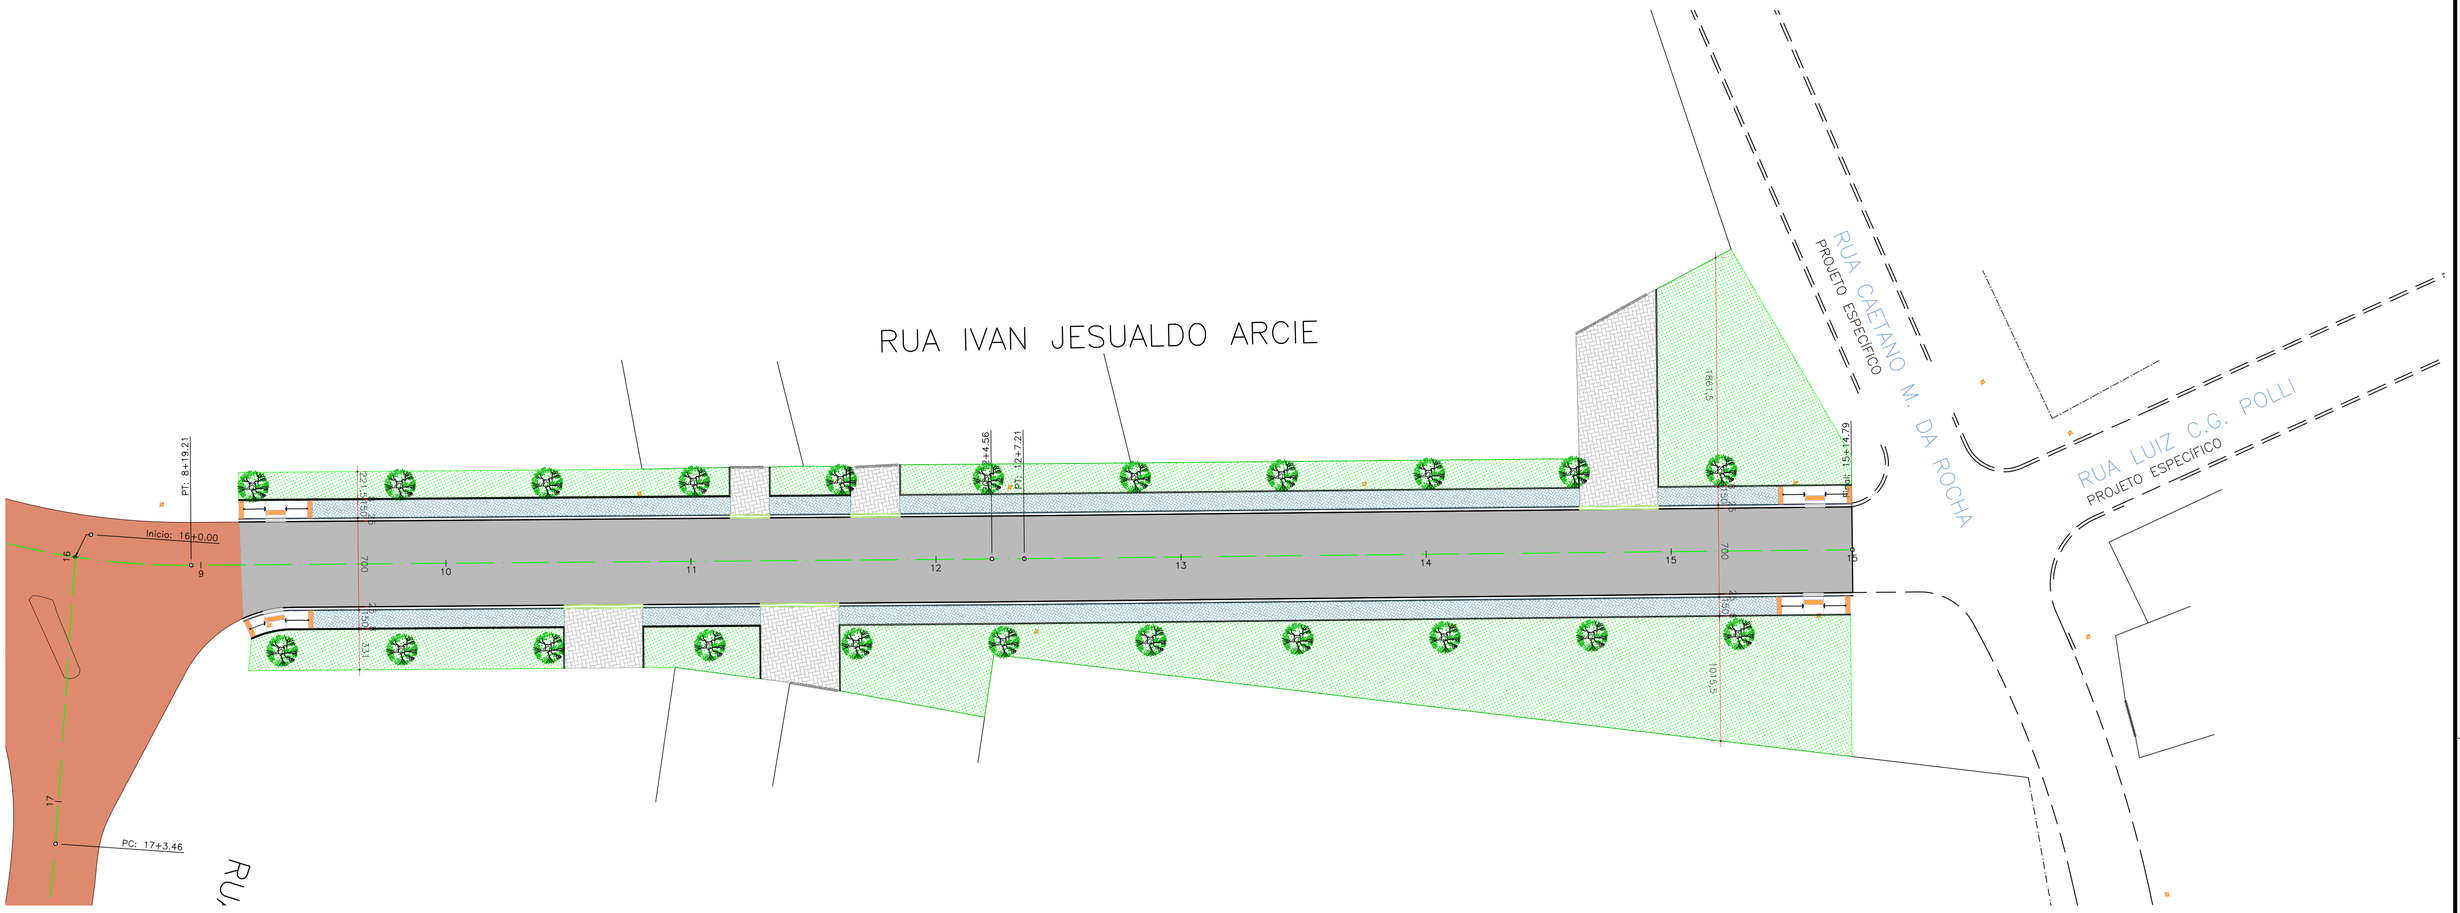

CONVENÇÕES

	PISO TÁTIL DE ALERTA
	RAMPA DE ACESSO P.N.E. MODELO 06
	RAMPA DE ACESSO P.N.E. MODELO 02
	GRAMA EM PLACAS - PASSEIO
	CALÇADA EM PAVER esp= 6,0 cm
	ÁRVORE A SER PLANTADA
	ÁRVORE A RETIRAR

QUADRO DE QUANTIDADES

DESCRIÇÃO	QUANTIDADE	UNID.
MEIO-FIO C/ SARJETA TIPO 02	237,00	m
MEIO-FIO REBAIXADO C/ SARJETA TIPO 07	26,00	m
REGULARIZAÇÃO E COMPACTAÇÃO DO PASSEIO	1.715,59	m2
BASE EM BRITA GRADUADA COMPACTADA	62,33	m3
COLCHÃO DE AREIA esp = 5,0 cm	26,09	m2
CALÇADA PASSEIO EM PAVER esp = 6,0 cm	319,04	m2
ENTRADA DE VEICULOS EM PAVER esp = 10,0 cm	202,83	m2
RAMPA DE ACESSO P.N.E. MODELO 06	4,00	ud
FINCADINHA DE CONCRETO	281,00	m
GRAMA EM PLACAS - PASSEIO	1.135,94	m2
PLANTIO ÁRVORES DEDALEIRO / IPÊ (OU SIMILAR)	22,00	ud

NOTAS

1. CONFERIR AS MEDIDAS IN-LOCO.

REV.	MODIFICAÇÃO	DATA	VERIF.	APROV.
0	EMISSÃO DO PROJETO	JUL/21	A.R.O.	A.R.O.

ESPAÇO ÓRGÃOS PÚBLICOS

ADA ENGENHARIA E CONSTRUÇÃO LTDA

PREFEITURA MUNICIPAL DE BOCAIÚVA DO SUL

ADA ENGENHARIA CONSTRUÇÃO

OBRA: PAVIMENTAÇÃO URBANA :: RUA IVAN JESUALDO ARCIE

PROPRIETÁRIO: PREFEITURA MUNICIPAL DE BOCAIUVA DO SUL — ASSINATURA:
CNPJ: 76.105.592/0001-78

AUTOR DO PROJETO: ADAILTON ROGÉRIO DE OLIVEIRA — ASSINATURA:
ENGENHEIRO CIVIL - CREA PR 68.917/D ART nº:

PRANCHA: PROJETO OBRAS COMPLEMENTARES — SEQUÊNCIA: 01/02
PLANTA E DETALHE

ARQUIVO:	DESENHO:	DATA:	ESCALA:	REVISÃO:
0901-RUA_IVAN_JESUALDO_ARCIE-OBR-PB-R00.dwg	D.D.	JULHO|2021	1:250	00