

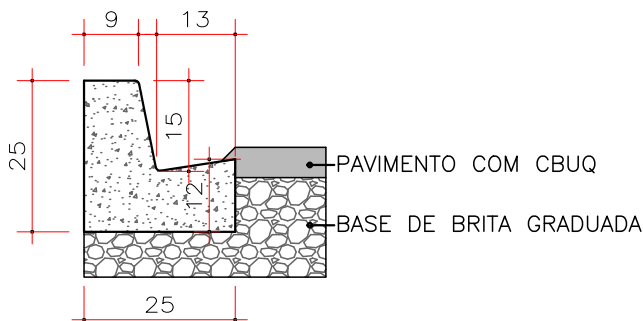



SEÇÃO TRANSVERSAL TIPO DE PAVIMENTAÇÃO
RUA LUIZ CONSTANTINO ARCIE TRECHO 02

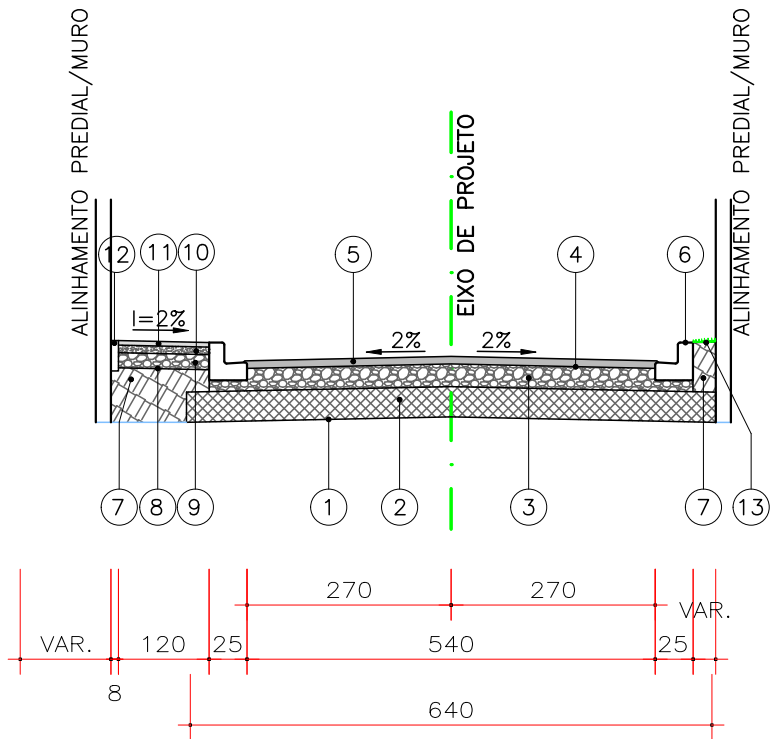

DETALHE MEIO-FIO – TIPO 2
ESCALA 1:12,5

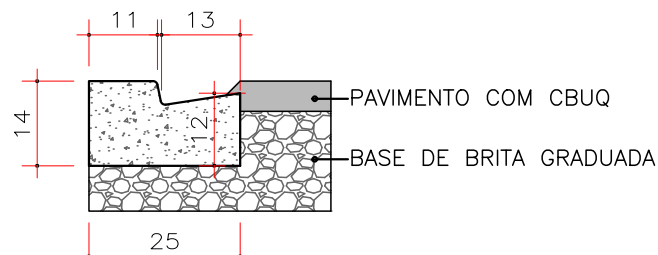


DETALHE MEIO-FIO REB. – TIPO 7
ESCALA 1:12,5

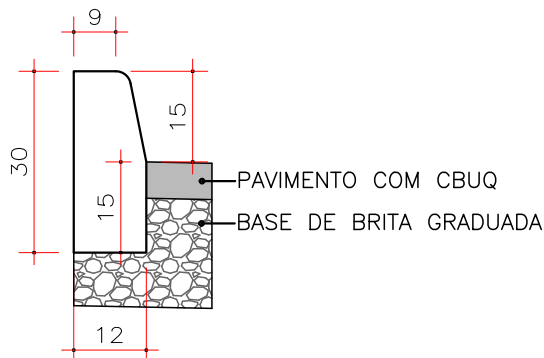

DETALHE MEIO-FIO RETO – TIPO 3
ESCALA 1:12,5

- CAMADAS CONSTITUÍDAS DO PAVIMENTO
PARA PISTA DE 5,40m DE LARGURA:
- 1 – REGULARIZAÇÃO E COMPACTAÇÃO DO SUB-LEITO 100% P.N.
 - 2 – SUB BASE EM BRITA 4A COMPACTADA e= 20,0 cm
 - 3 – BASE DE BRITA GRADUADA COMPACTADA – ESP. = 15,0cm
 - 4 – IMPRIMAÇÃO COM EMULSÃO EAI / PINTURA DE LIGAÇÃO RR-1C
 - 5 – C.B.U.Q. FAIXA "C"– ESP. = 5,0cm
 - 6 – MEIO-FIO DE CONCRETO C/SARJETA
 - 7 – ATERRO DE PASSEIO C/ SOLO PROVENIENTE DA PROPRIA VIA
 - 8 – REGULARIZAÇÃO E COMPACTAÇÃO DO PASSEIO
 - 9 – BASE DE BRITA GRADUADA COMPACTADA– ESP. = 10,0cm
 - 10 – COLCHÃO DE AREIA Esp=5,0cm
 - 11 – BLOCO DE CONCRETO INTERTRAVADO RETANGULAR. = 6,0 cm
 - 12 – FINCADINHA DE CONCRETO/ LINHA GUIA
 - 13 – GRAMA EM PLACAS

SEÇÃO TRANSVERSAL TIPO DE PAVIMENTAÇÃO
DETALHE TÍPICO

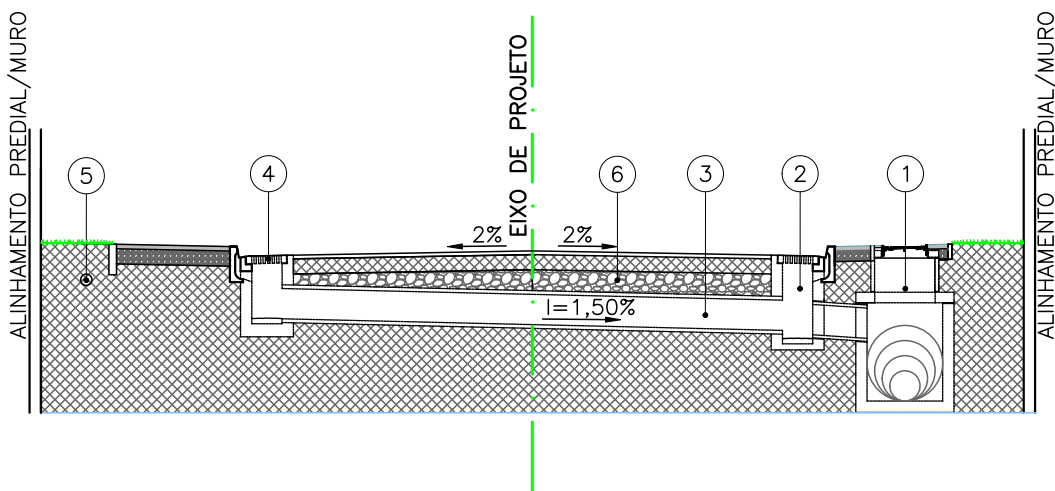

- CAMADAS CONSTITUÍDAS DO PAVIMENTO
PARA PISTA DE 5,40m DE LARGURA:
- 1 – POÇO DE INSPEÇÃO E VISITA OU CAIXA DE LIGAÇÃO
 - 2 – CAIXA DE CAPTAÇÃO
 - 3 – TRAVESSIA COM TUBO ARMADO
 - 4 – BOCA DE LOBO/GRELHA EM CONCRETO
 - 5 – REDE ÁGUA
 - 6 – PREENCHIMENTO COM MATERIAL ESCAVADO E COMPACTADO

CARACTERÍSTICAS DA VIA		NOTAS			
TRAFEGO (CONFORME IP 04/2004 – PREF. SÃO PAULO)	LEVE	1. CONFERIR AS MEDIDAS IN-LOCO. 2. NA ENTRADA VEICULAR DAS RESIDÊNCIAS, E OUTROS, PREVER MEIO-FIO DE CONCRETO REBAIXADO.			
NUMERO "N" CARACTERISTICO	1X10E5				
CBR DE PROJETO (CONF. ENSAIOS REALIZADOS)	6,50 %				
EXTENSÃO TOTAL DA RUA	97,22 m				
LARGURA	5,40 m				
QUADRO QUANTITATIVO					
SUB-BASE EM BRITA 4A COMPACTADA	133,11 m3				
BASE EM BRITA GRADUADA COMPACTADA	92,95 m3				
IMPRIMAÇÃO COM EMULSÃO EAI	573,71 m2				
PINTURA DE LIGAÇÃO RR-1C	573,71 m2				
CBUQ FAIXA "C"	28,69 m3				
01	CORREÇÃO DA LARGURA DA SUB-BASE	JUN/2021	A.R.O.	A.R.O.	
0	EMIÇÃO DO PROJETO	ABR/2021	A.R.O.	A.R.O.	
REV.	MODIFICAÇÃO	DATA	VERIF.	APROV.	

ESPAÇO ÓRGÃOS PÚBLICOS

ADA ENGENHARIA E CONSTRUÇÃO LTDA



PREFEITURA MUNICIPAL DE
BOCAIUVA DO SUL

OBRA:

PAVIMENTAÇÃO URBANA : RUA LUIZ CONSTANTINO ARCIE
- TRECHO 02

PROPRIETÁRIO:

PREFEITURA MUNICIPAL DE BOCAIUVA DO SUL
CNPJ: 76.105.592/0001-78

AUTOR DO PROJETO:

ADAILTON ROGÉRIO DE OLIVEIRA
ENGENHEIRO CIVIL – CREA PR 68.917/D

PRANCHA:

PROJETO DE PAVIMENTAÇÃO
SEÇÃO TIPO E DETALHES

ARQUIVO:

0901-RUA_LUIZ_C_ARCIE-T02-PAV-R01.dwg

DESENHO:

I.M.S.

DATA:

ABRIL/2021

ESCALA:

1:100

REVISÃO:

00

ASSINATURA:

ASSINATURA:

SEQUENCIA:

01/01