



VISTA LATERAL DIREITA

ESCALA 1:75

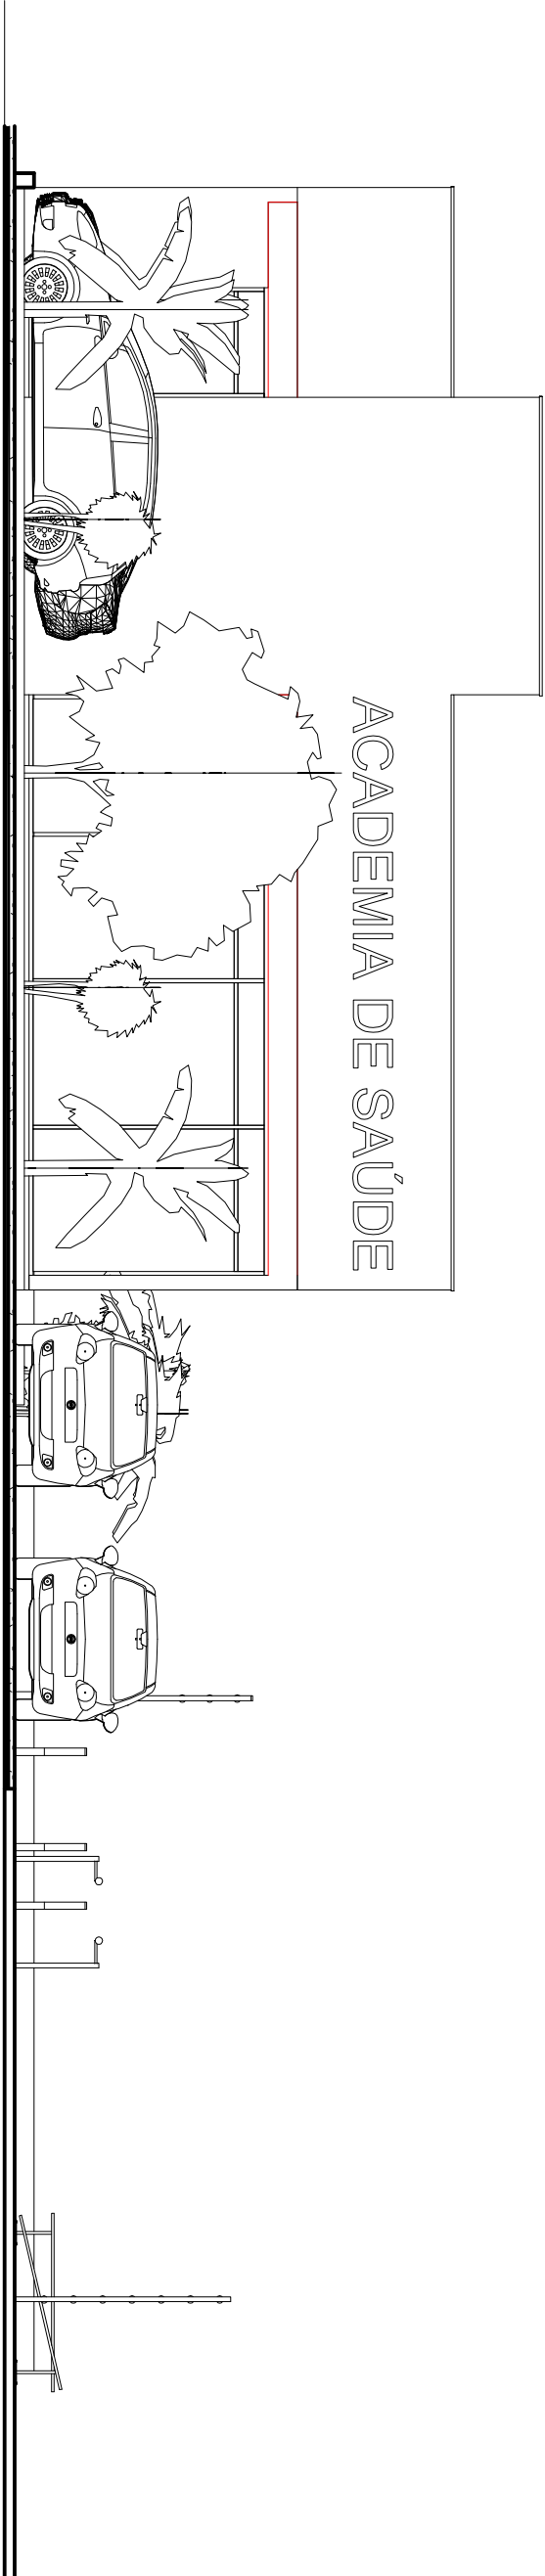


VISTA FRONTAL

ESCALA 1:75

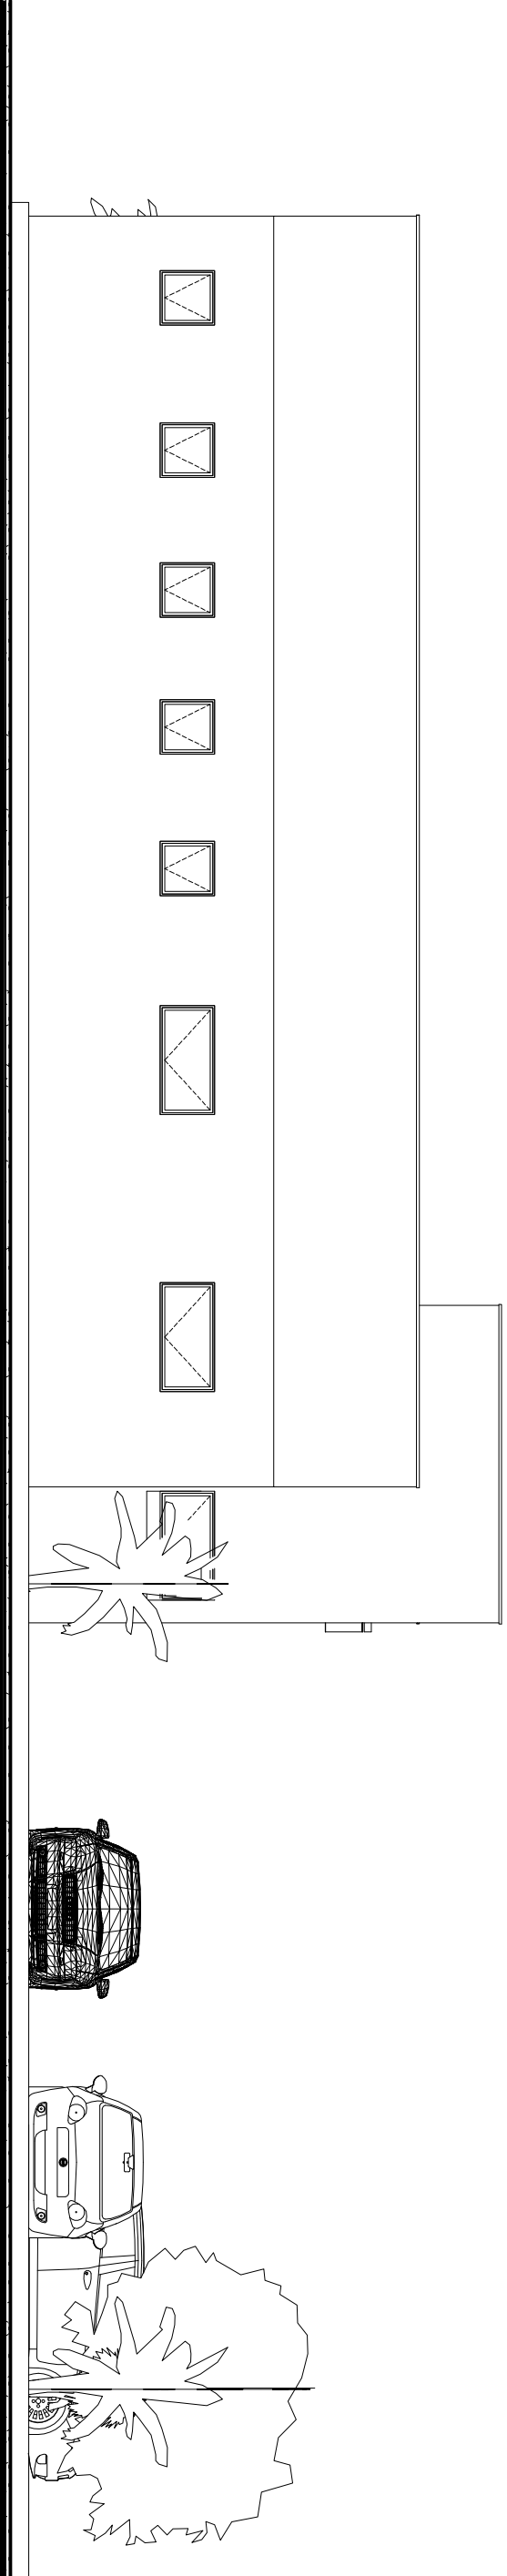

VISTA LATERAL ESQUERDA

ESCALA 1:75

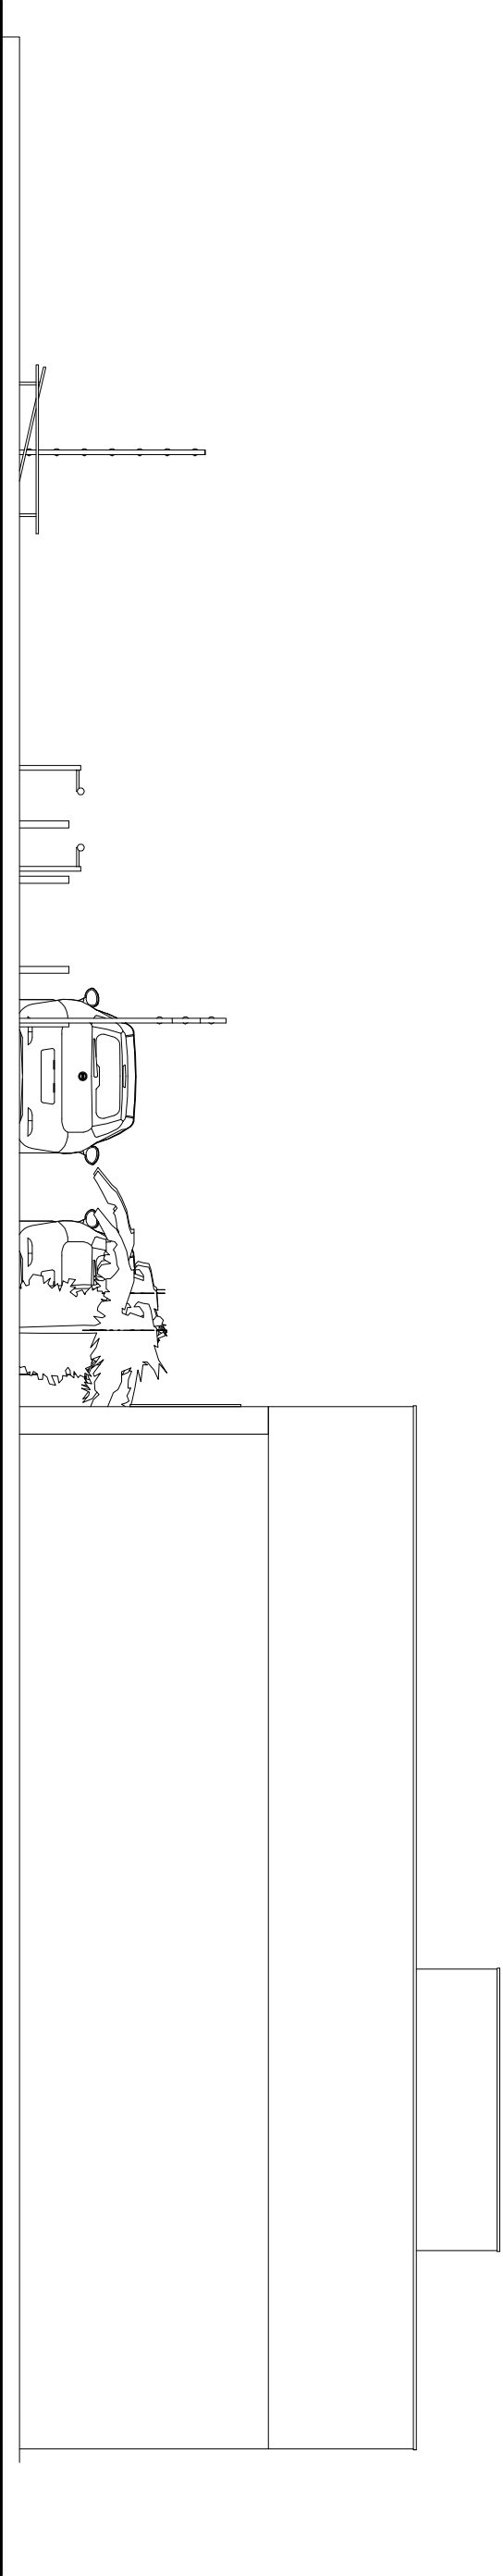

VISTA FUNDOS

ESCALA 1:75

\* É DE INTEIRA RESPONSABILIDADE DO AUTOR DO PROJETO E RESPONSÁVEL TÉCNICO O ATENDIMENTO DAS ESPECIFICAÇÕES CONSTANTES NO REGULAMENTO DE OBRAS, NA LEGISLAÇÃO MUNICIPAL E NORMAS BRASILEIRAS VIGENTES.  
\* A DEFINIÇÃO DAS COTAS DE NÍVEL DA EDIFICAÇÃO E DO RESERVATÓRIO DE RETARDO DE ÁGUAS PLUVIAIS E DE INTEIRA RESPONSABILIDADE DO AUTOR DO PROJETO E DO RESPONSÁVEL TÉCNICO DA EXECUÇÃO.

RESERVADO A PREFEITURA MUNICIPAL DE PINHAL - PR.

* DECLARAMOS QUE A APROVAÇÃO DO PROJETO NÃO IMPLICA NO RECONHECIMENTO, POR PARTE DA PREFEITURA, DO DIREITO DE PROPRIEDADE OU DE POSSE DO LOTE.			
OBJETO: CONSTRUÇÃO DE EDIFICAÇÃO RECREATIVA EM ALVENARIA			
TÍTULO:			
BOCAUÍVA DO SUL			
PROJETADO POR:			
PREFEITURA MUNICIPAL DE BOCAUÍVA DO SUL			
ELEVADO POR:			
PROJETO ARQUITETÔNICO			
REFERÊNCIA:			
04 /05			
AUTOR DO PROJETO E RESPONSÁVEL TÉCNICO			
VBS SERVIÇO PROJETO			
CNPJ 24.860.853/0001-15			
Ass: _____			
A CONFIRMAR			
JULHO/2020			
RUA GARCIA			
PINALVO			