




PLANTA PAV. TERREO

Escala 1/50

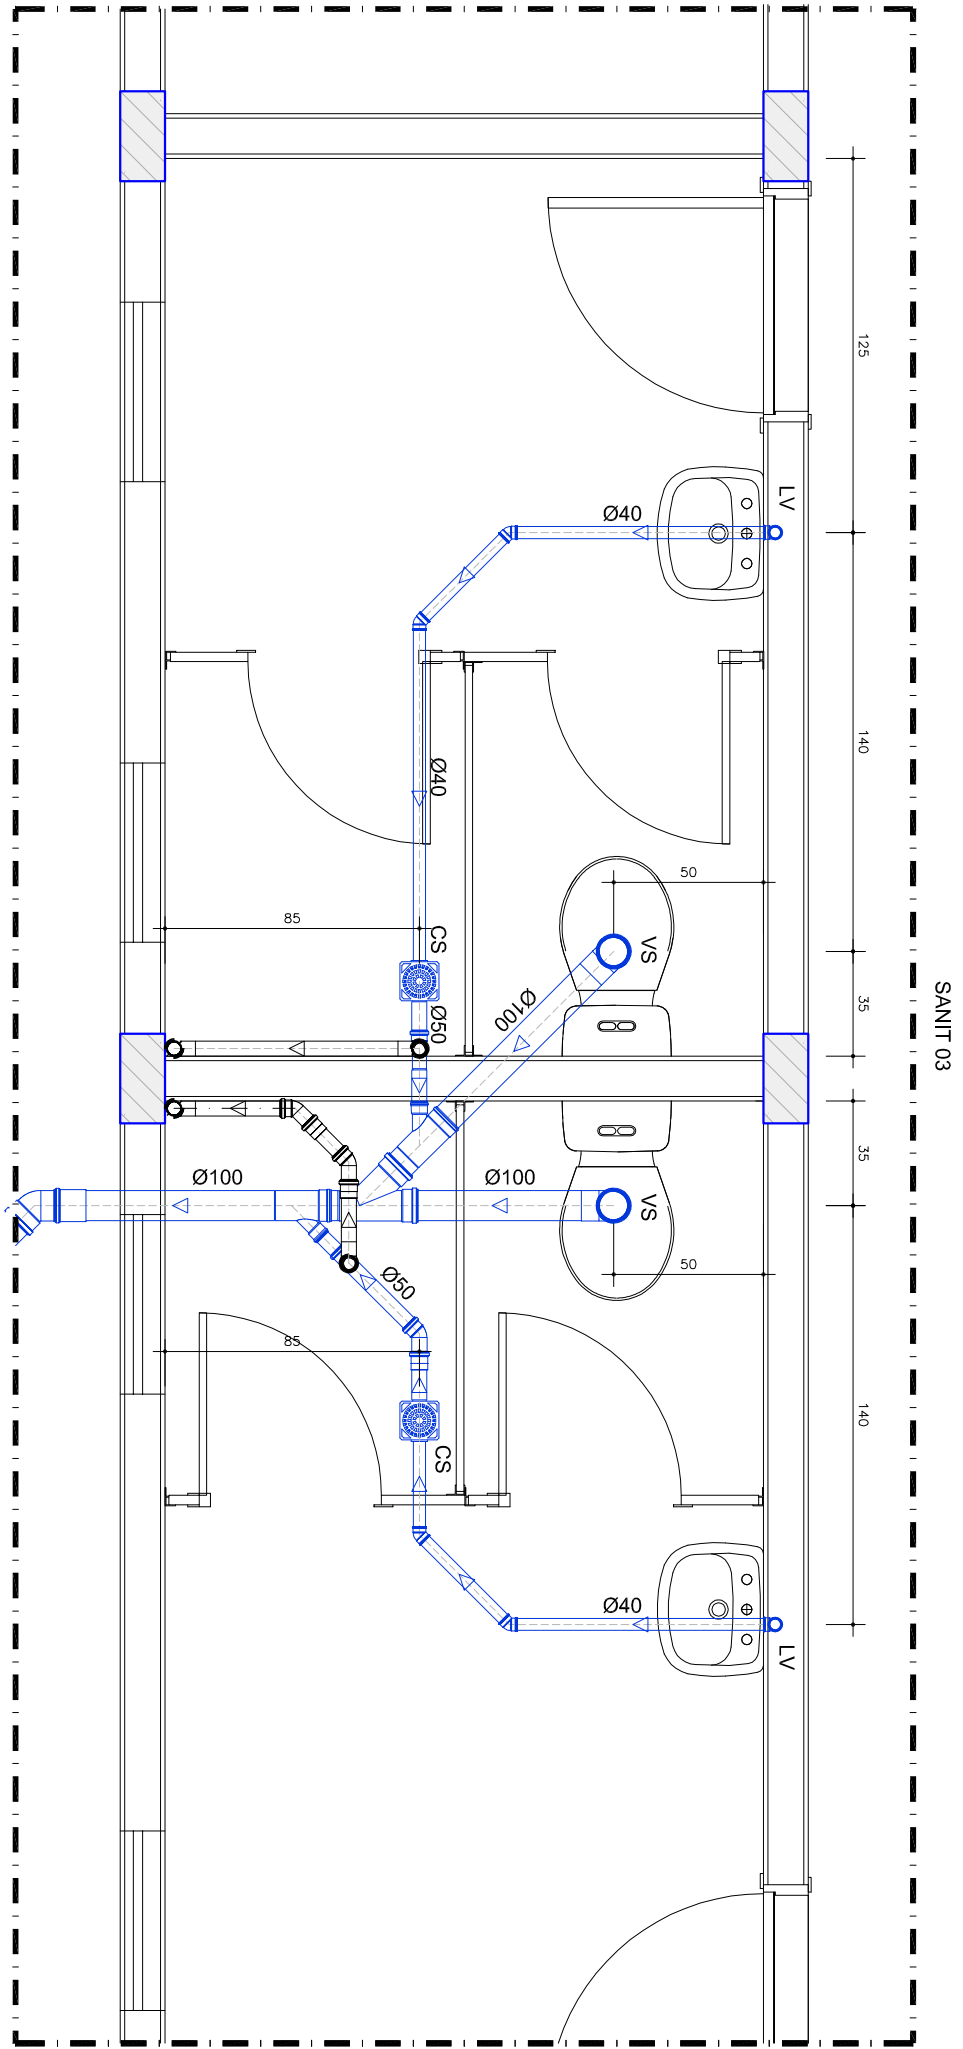

Legenda das indicações

- LV Seta lavatório a 0,60m do piso acabado
- PIA Seta para pia a 0,60m do piso acabado
- V.S Seta vaso sanitário
- C.S Rolo com caixa sifonada 10x10cm
- C.I Caixa de inspeção
- CG Caixa de gordura
- CV Coluna de ventilação
- Tubulação de esgoto PVC
- Tubulação de ventilação PVC
- Tubo de ventilação que sobe
- Sentido de fluxo

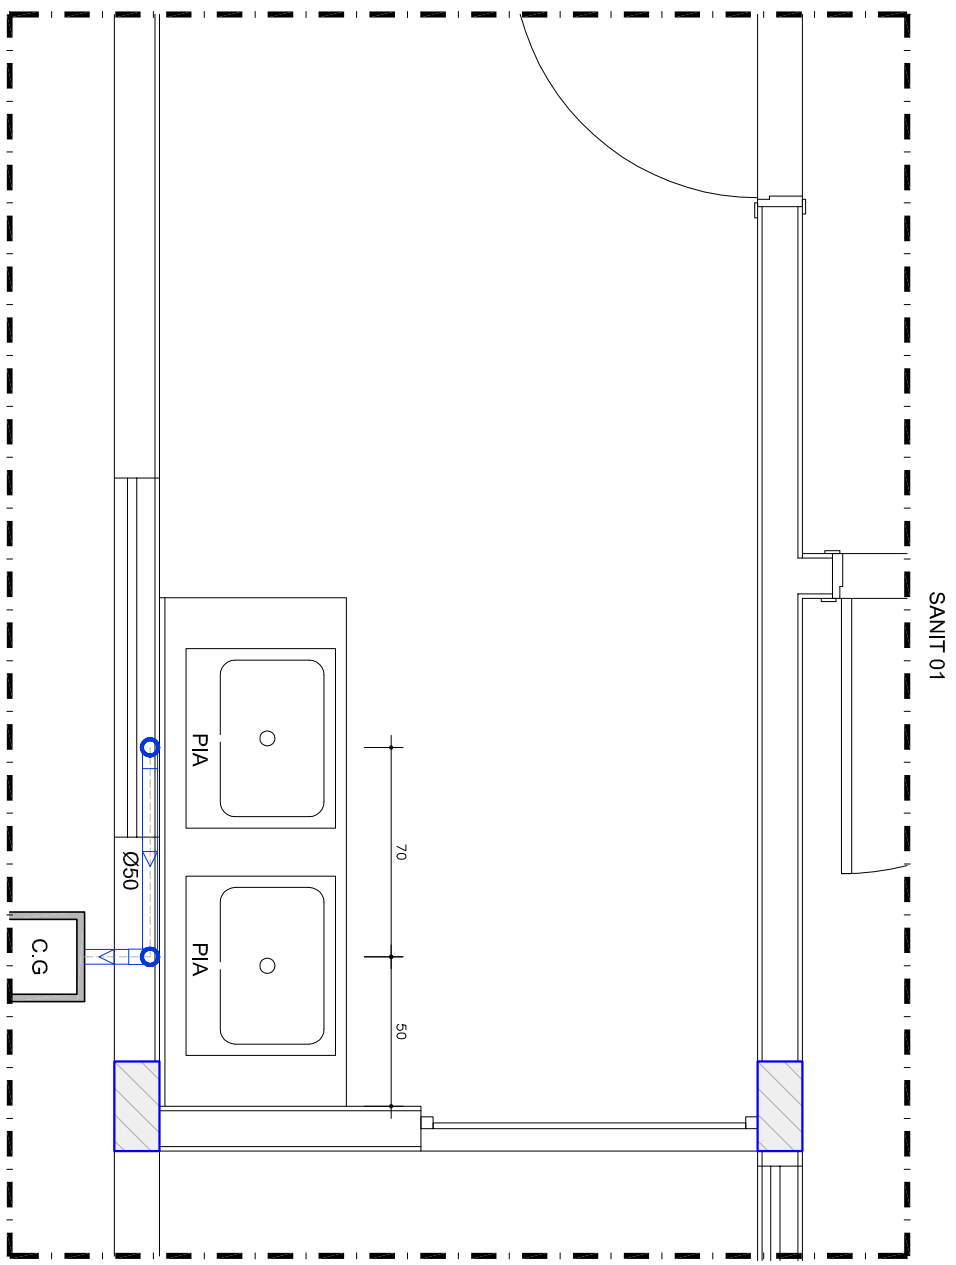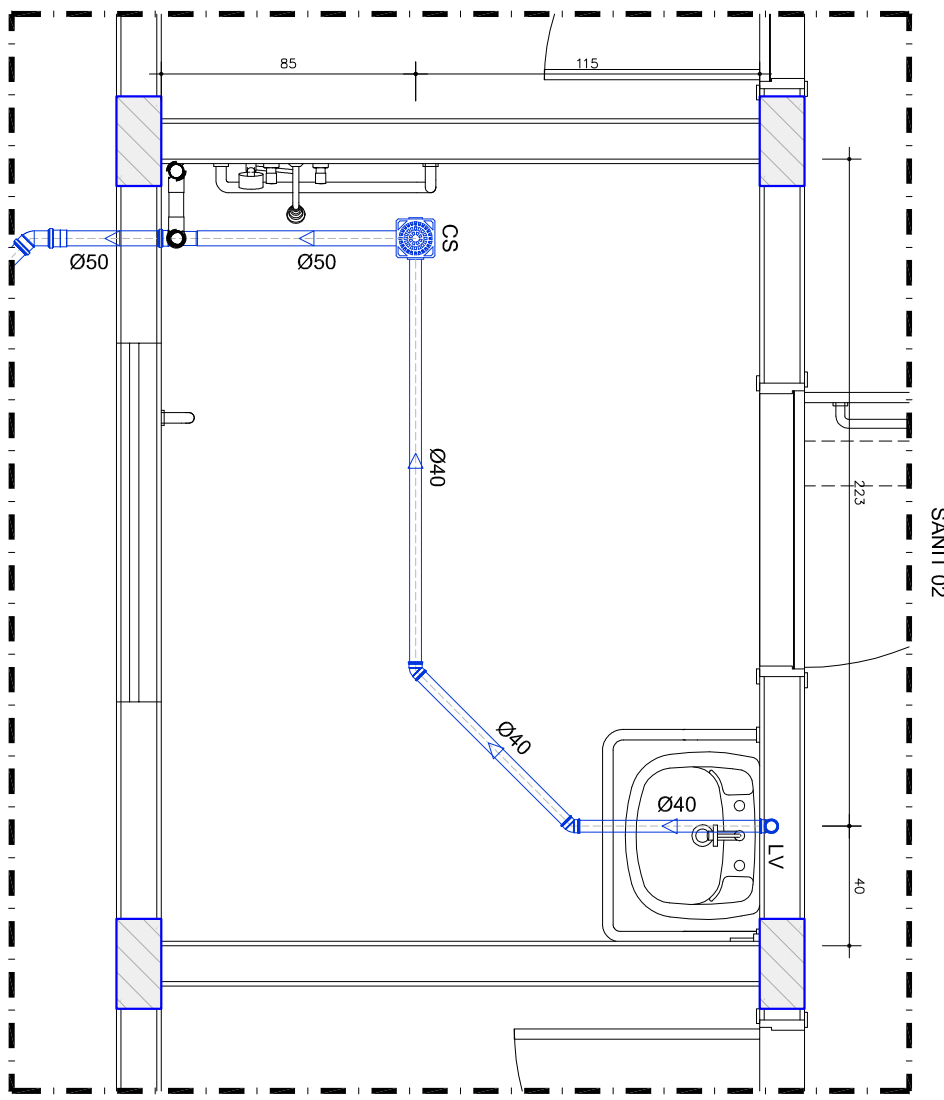

DECLARAMOS QUE A APROVAÇÃO DO PROJETO NÃO IMPLICA NO RECONHECIMENTO, POR PARTE DA PREFEITURA, DO DIREITO DE PROPRIEDADE OU DE POSSER DO LOTE			
CONSTRUÇÃO DE EDIFICAÇÃO RECREATIVA EM ALVENARIA			
BOCAUVA DO SUL			
PREFEITURA MUNICIPAL DE BOCAUVA DO SUL			
PROJETO SANITÁRIO			
PLANTA PAV. TERREO			
DETALHES EXECUTIVOS			
ÚNICA			
AUTOR DO PROJETO E RESPONSÁVEL TÉCNICO		TERCEIRA COPIA DO PROJETO	
VRS SERVIÇO EMBU		520,00 m2	
OPERAÇÃO 24.000.00000-15		INDICAÇÃO	
Ass: _____		DATA	
A CONFIRMAR		DEZEMBRO/2021	